


P.I.U. DA VARIANTE


**PLANIMETRIA GENERALE
STATO DA VARIANTE
scala 1:500**

**PLANIMETRIA GENERALE
STATO DA P.I.U.
scala 1:500**

F	MAPPALE	SUPERFICIE	CATEGORIA CATASTALE	PROPRIETA'
1	12 258	mq 1.443,00	AREA URBANA	KING S.P.A.
2	12 porz. 259 sub 6	mq 377,00	PORZIONE CORTE ESCL.	KING S.P.A.
3	12 porzione 694	mq 530,00	ULIVETO	KING S.P.A.
4	12 698	mq 3.990,00	VIGNETO	KING S.P.A.
SUPERFICIE TOTALE		mq 6.340,00		

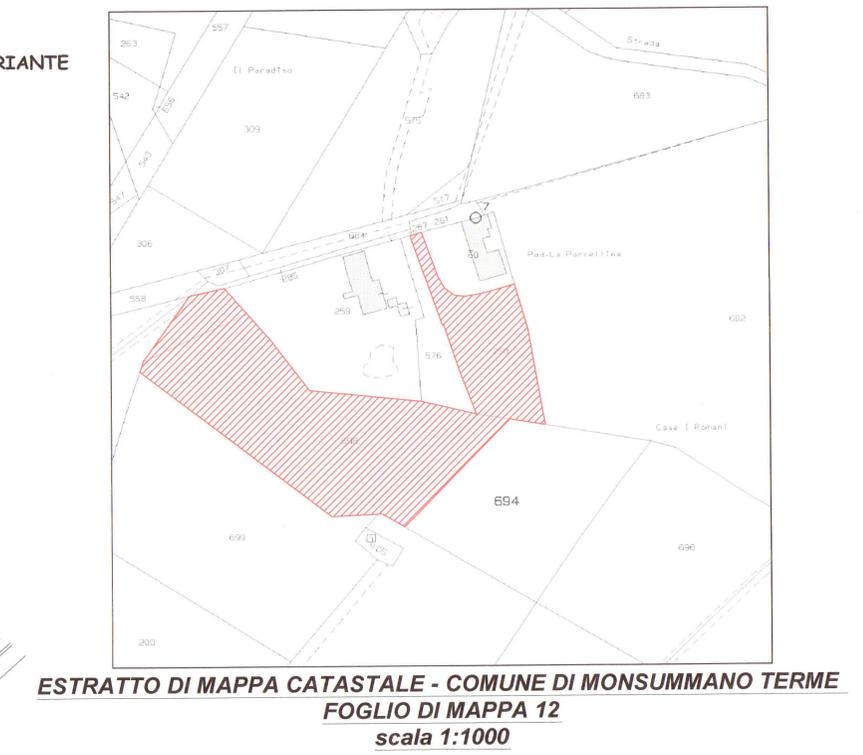

**ESTRATTO DI MAPPA CATASTALE - COMUNE DI MONSUMMANO TERME
FOGLIO DI MAPPA 12
scala 1:1000**

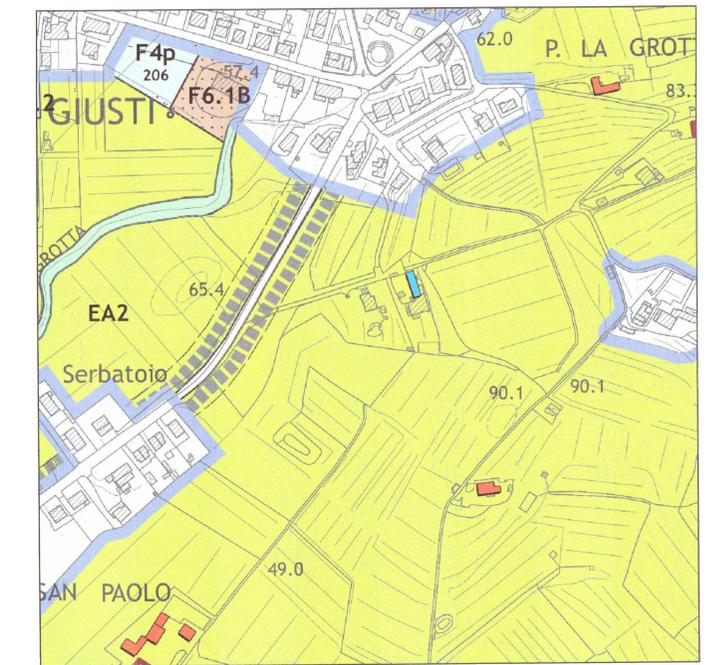

**ESTRATTO DI REGOLAMENTO URBANISTICO
scala 1:2000**

COMUNE DI MONSUMMANO TERME (PT)
Prot. N. 0021977 E 30/10/2019
Cla: 6.3

TAVOLA 2	Studio Tecnico Associato Geom. A. Lapardi - Arch. A. Moncini <small>Via Empedocle 200/21 - MONSUMMANO TERME (PT) Partita IVA 01468410722 tel. +39 0972 51227 E-Mail: lapardimoncini@gmail.com</small>	STATO DA P.I.U. DA VARIANTE
SCALA VARIE	OGGETTO VARIANTE AL PIANO DI INQUADRAMENTO URBANISTICO APPROVATO CON DEL. C.C. n. 119 del 27 sett. 2012 PER LA REALIZZAZIONE DI FABBRICATO PER CIVILE ABITAZIONE	DATA 07.02.2019
PROPRIETARIO 	UBICAZIONE Monsummano Terme (PT), Via Picasso	IL TECNICO
	ELABORATO ESTRATTI - PLANIMETRIA GENERALE CALCOLO SUPERFICI	