COMUNE MONSUMMANO TERME

PROVINCIA DI PISTOIA

INTEGRAZIONE VARIANTE SUAP

OGGETTO

Richiesta Variante SUAP per Ristrutturazione Edilizia e Cambio di Destinazione d'Uso di un Fabbricato ad uso Direzionale-Polivalente a Artigianale/Industriale da Realizzarsi in Via della Libertą, - Foglio 8 , Particella 55 , Sub 1
Proprietario : Niccolai Sandro e Giampieri Vally

IL PROGETTISTA : ARCH. DELLA CORTE BRUNO

IL COMMITTENTE : NICCOLAI SANDRO

APPROVAZIONI

TAVOLA N. 4B

ELABORATO GRAFICO

ZONA A2.2 — **PLANIMETRIA LOTTO**

.SUPERFICIE LOTTO - 1.998,06 Mq - **Particella 55 Sub 1**

RILIEVO **Scala 1 : 200**

PROGETTO **Scala 1 : 200**

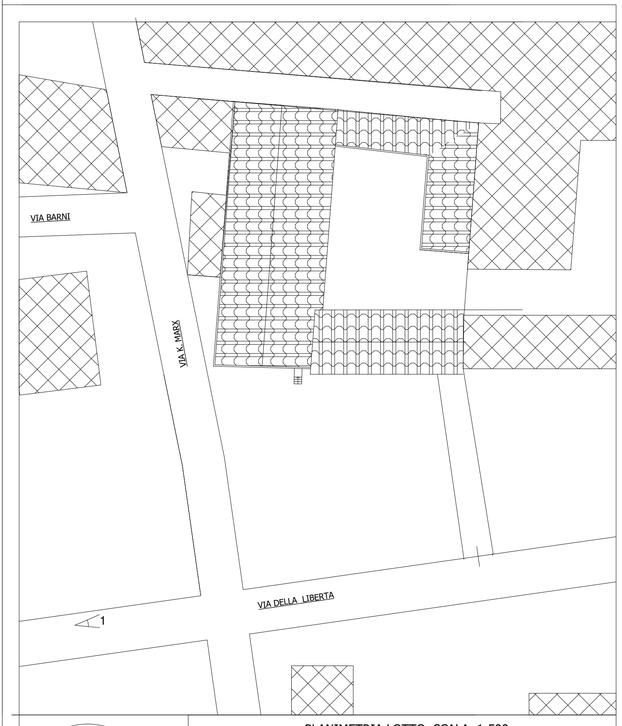

PLANIMETRIA LOTTO SCALA 1:500

RILIEVO - PLANIMETRIA LOTTO SCALA 1: 200

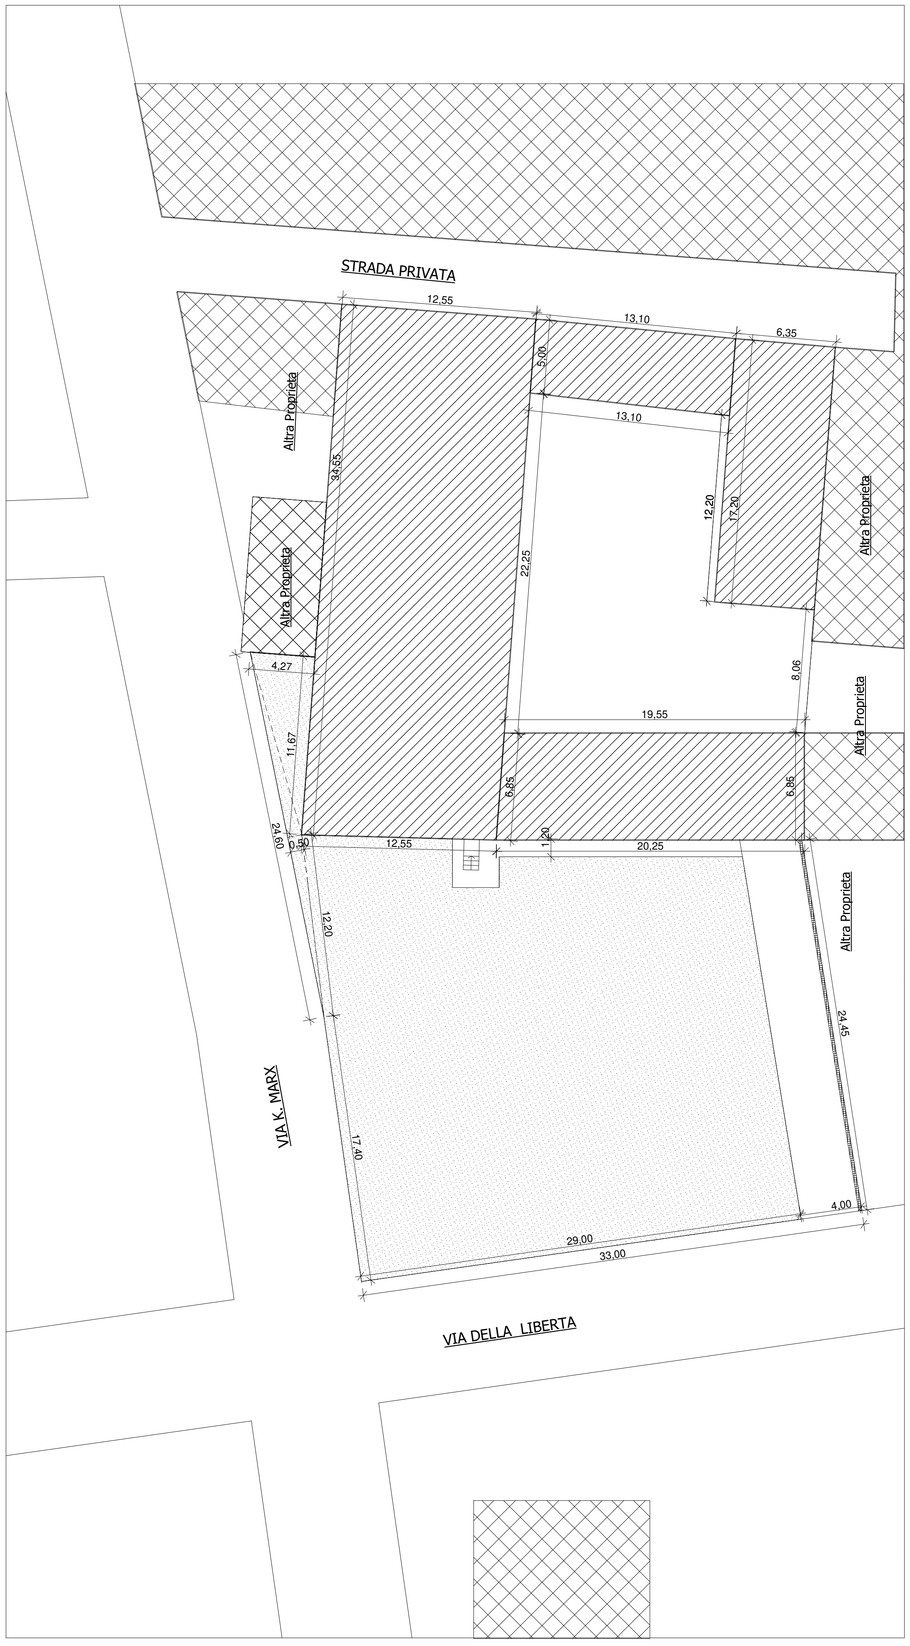
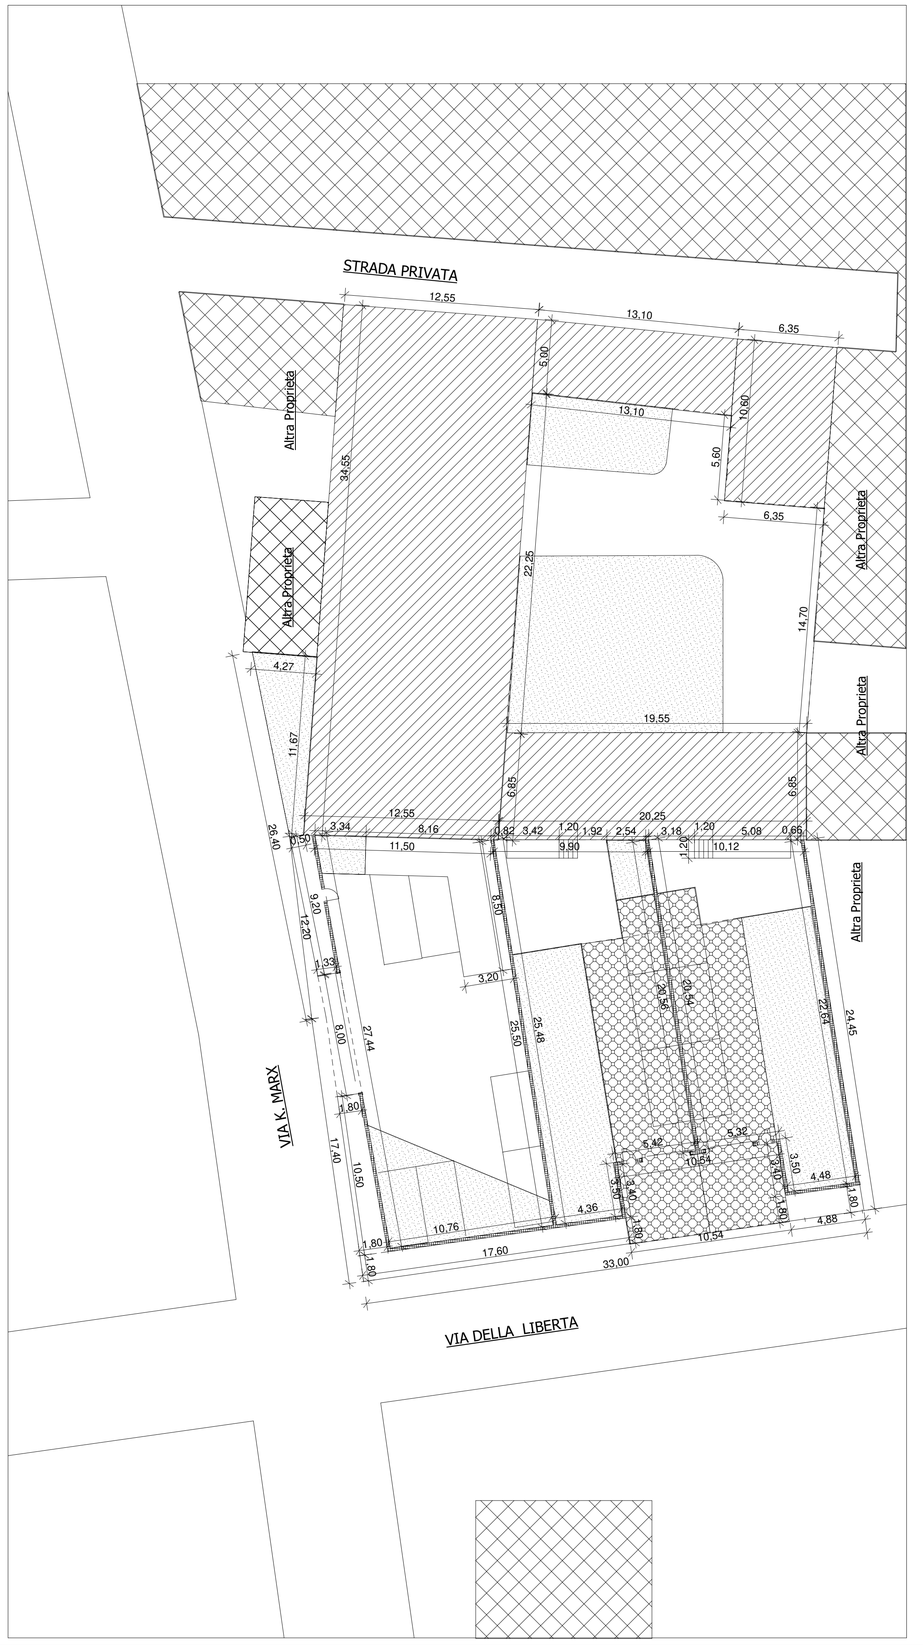
PROGETTO - PLANIMETRIA LOTTO SCALA 1: 200