

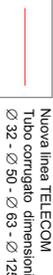



LEGENDA	
CANALIZZAZIONI TELECOM	
	Nuova linea TELECOM Tubo corrugato dimensioni Ø 32 - Ø 50 - Ø 63 - Ø 125
	Pozzetto di ispezione dimensione 40x40
	Pozzetto di ispezione dimensione 90x70
	Pozzetto di ispezione dimensione 125x80
	Armadiglio VTR fornitura Telecom

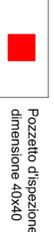

PLANIMETRIA GENERALE
CANALIZZAZIONE TELECOM
scala 1:500

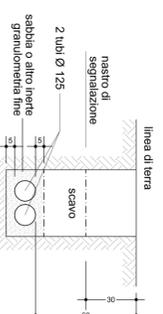

TELECOM
PARTICOLARE SCAVO
scala 1:20

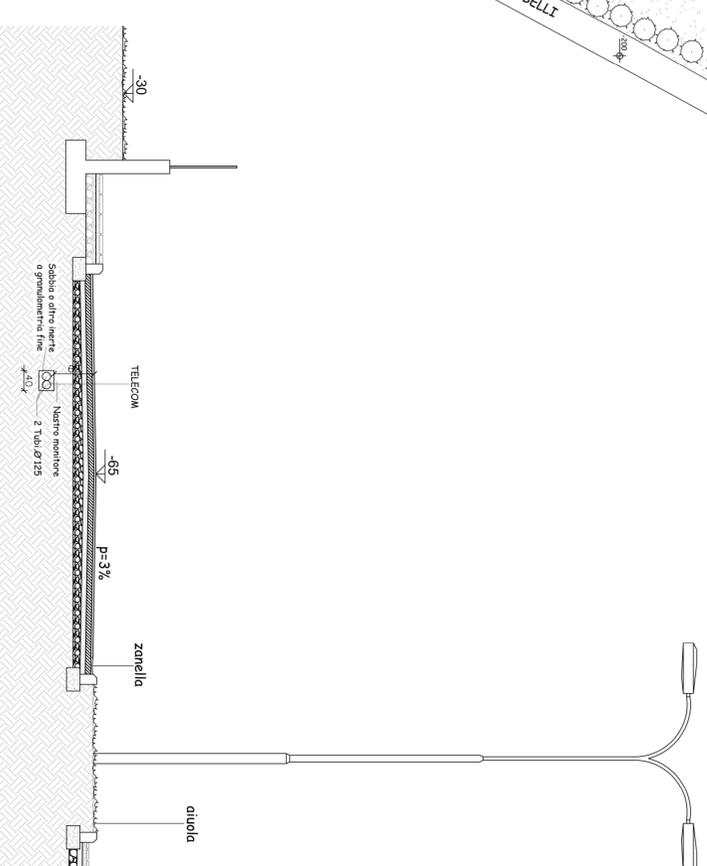

PARTICOLARE SEZIONE
CANALIZZAZIONE TELECOM
SEZIONE A - A'
Scala 1:50

TAVOLA	8	Studio Tecnico Associato Geom. A. Lapardi - Arch. A. Moncini Via Pozzarello Violi n. 6 - 00127 P.le della Repubblica n. 6 - 00127 E-mail: lapardi@stta.com	STATO	DI PROGETTO
SCALA	VARIE	OGGETTO PIANO ATTUATIVO COMPARTO C8	DATA	21.11.2019
PROPRIETARI	MONSUMMANO TERMIE, Loc. Pozzarello Via Occhibelli	UBICAZIONE ELABORATO Telecom	IL TECNICO	