

# PLANIMETRIA GENERALE (STATO DI PROGETTO)

SCALA 1:200

ARCH. ROBERTO BRUNI  
&  
ARCH. MARCO BONVICINI

NOTIFICA

OGGETTO

PROGETTO DI RISTRUTTURAZIONE E AMPLIAMENTO,  
AREA EX CALZATURIFICIO INDIOS,  
POSTO IN MONSUMMANO TERME, FRA VIA PARADISO E VIA VERDI.

DISEGNI

PLANIMETRIA GENERALE  
SEZIONE L-L

Scala 1:200  
Scala 1:100

**STATO DI PROGETTO**  
**PLANIMETRIA GENERALE**

TAVOLA N°



5

IL TECNICO

IL RICHIEDENTE

IL COSTRUTTORE

QUESTO DISEGNO, PROTETTO DALLE VIGENTI LEGGI SUI DIRITTI D'AUTORE, NON PUO' ESSERE, SENZA NOSTRO CONSENSO SCRITTO, RIPRODOTTO NE' CEDUTO A TERZE PERSONE E TANTO MENO AD ALTRI STUDI TECNICI.

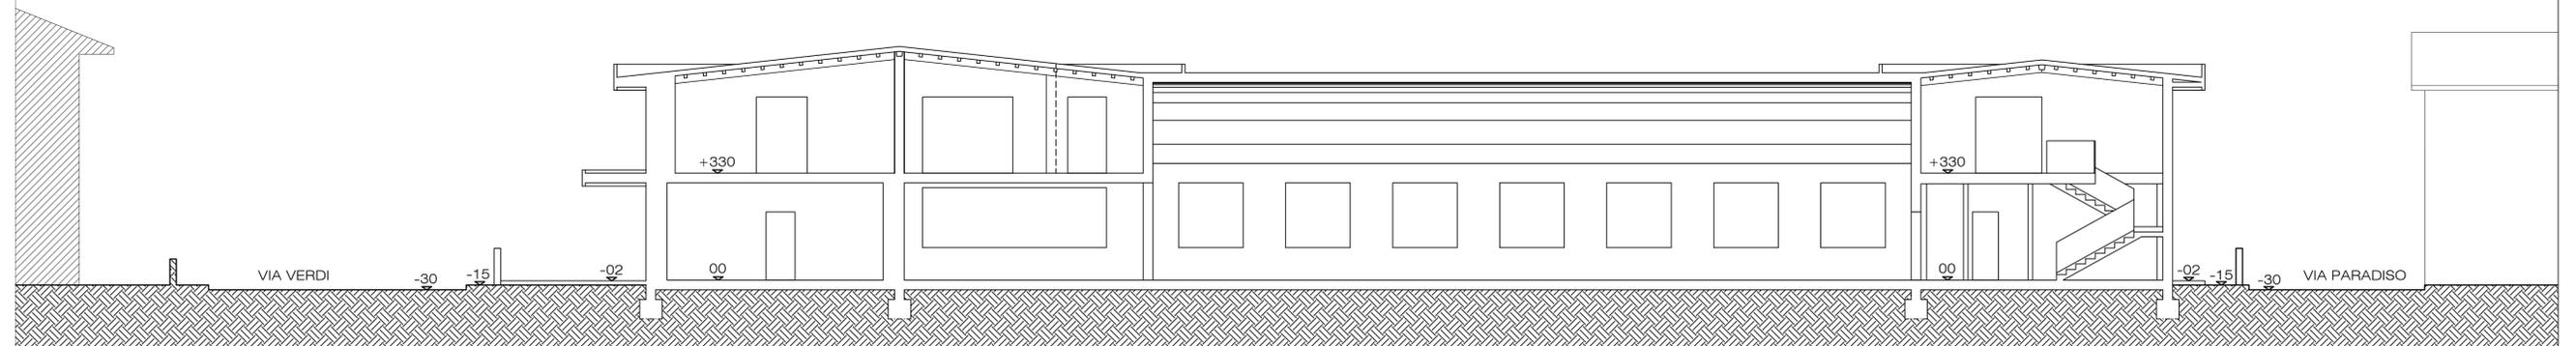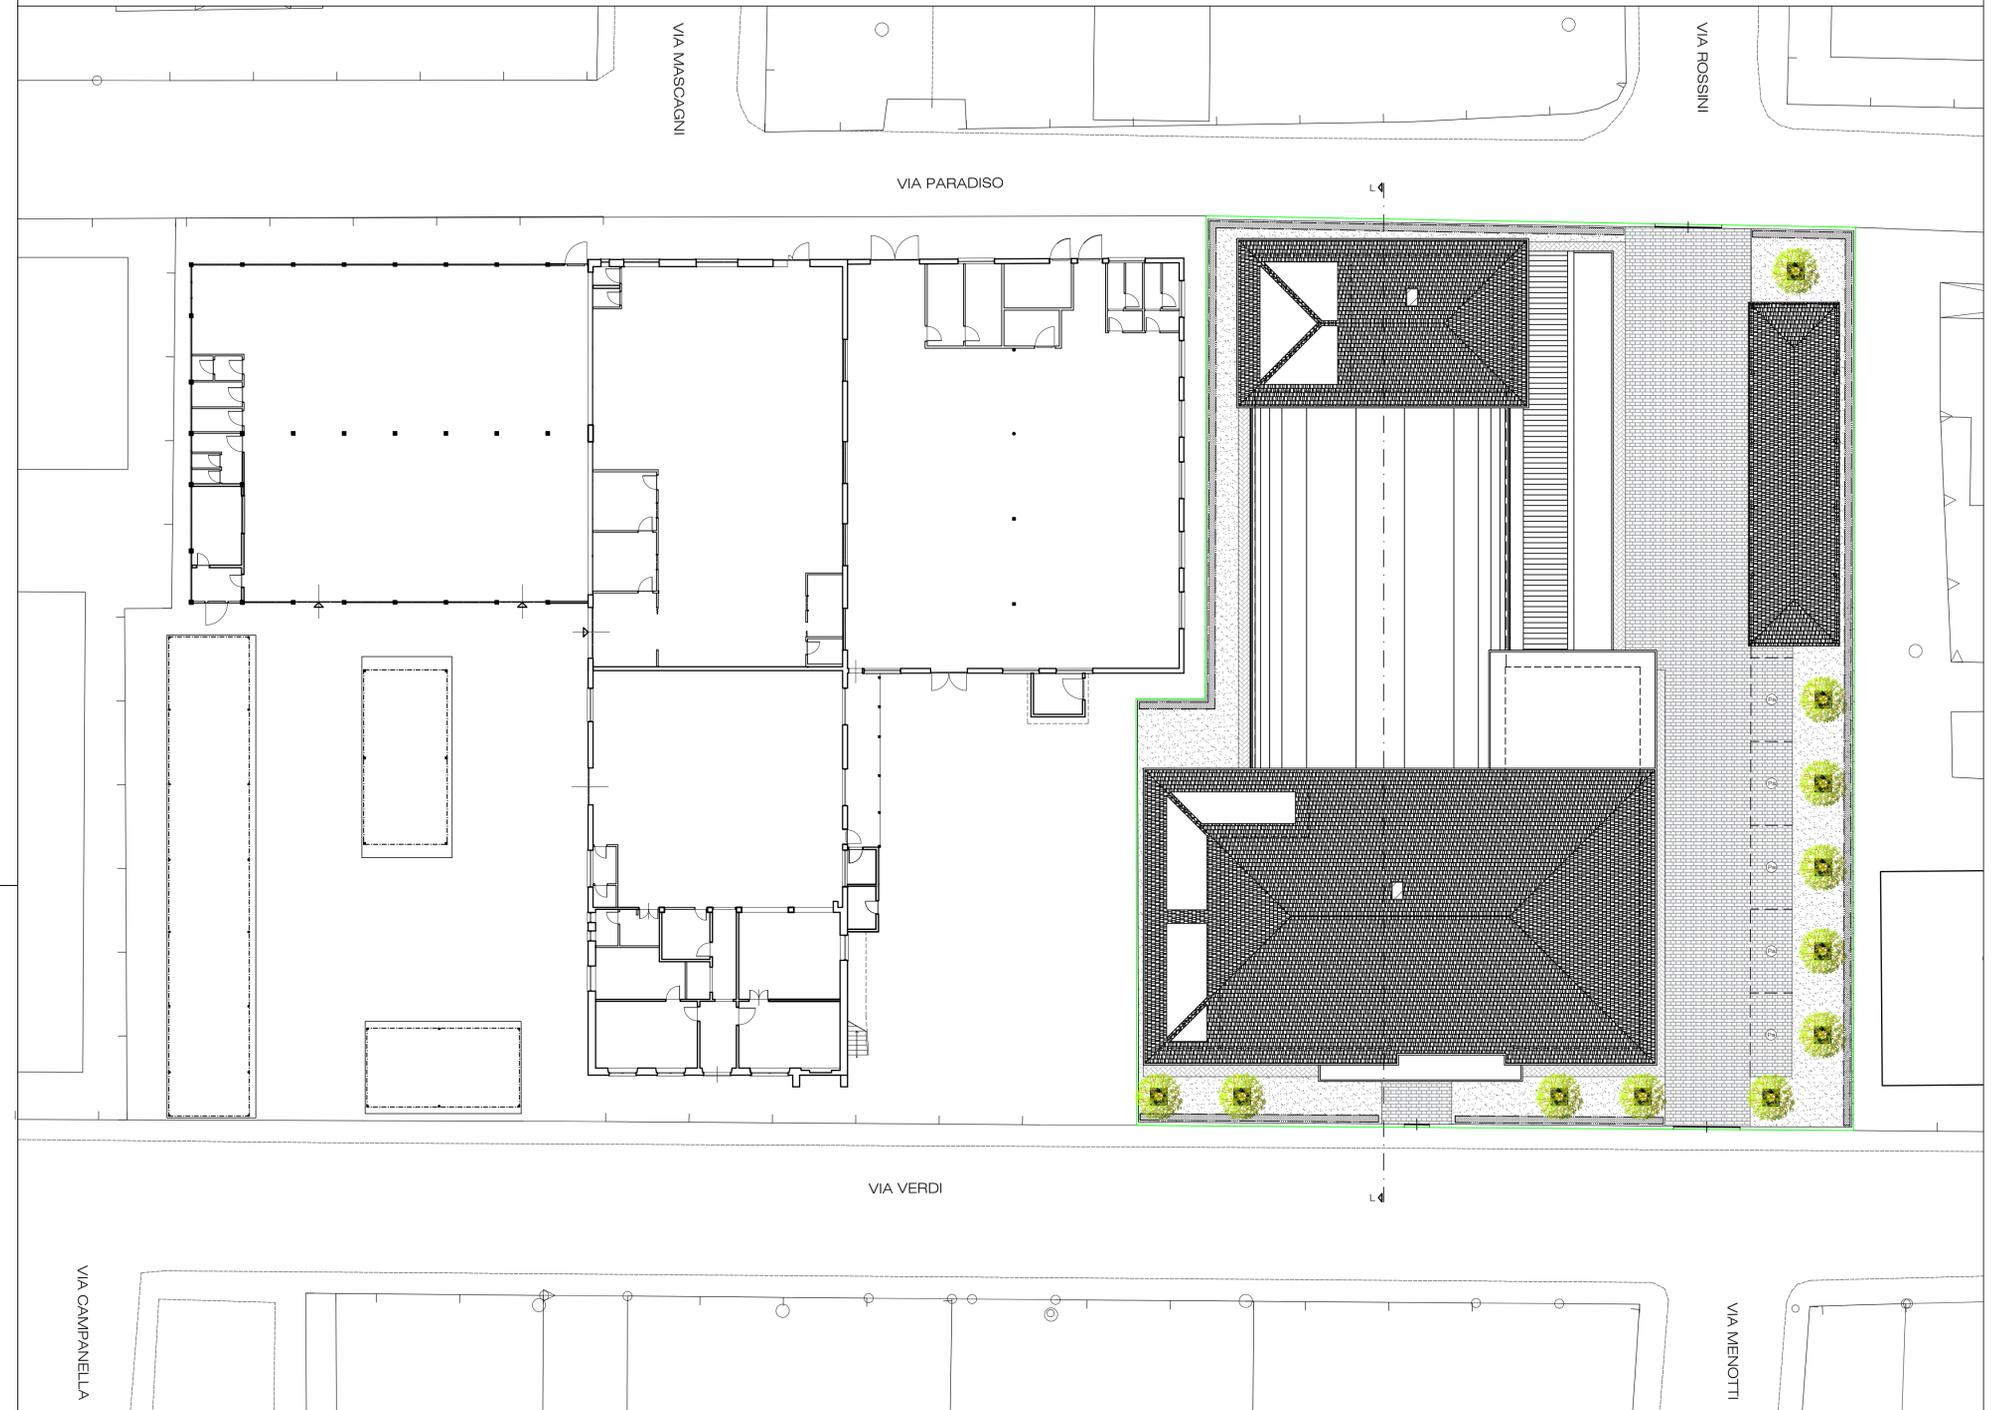

SEZIONE L-L

Scala 1:100