

**COMUNE DI MONSUMMANO TERME**  
- via Cervia Mozza -

**oggetto:**  
DERURALIZZAZIONE E DEMOLIZIONE DI ANNESSI PER  
RICOSTRUZIONE DI UN FABBRICATO DI CIVILE ABITAZIONE

Proprietà: MICHELOZZI MAURIZIO

firma: *Michele Maurizi*

**DERURALIZZAZIONE FABBRICATI PREESISTENTI**  
- ESTRATTI, PLANIMETRIE, PIANTE, SEZIONI -

Tavola n°:  
**Un**



Progettista: Tassone Alessio Arch.


firma: *Alessio Tassone*

disegno n°




Settembre 2015


scala 1:100

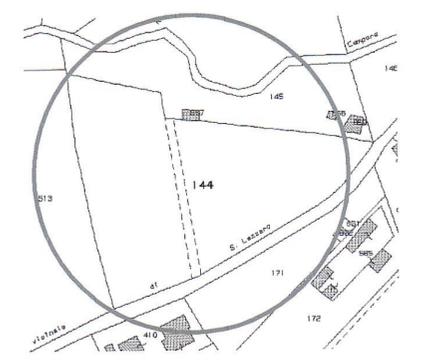

ESTRATTO CATASTALE  
foglio 24 mappale 144  
scala 1:2000

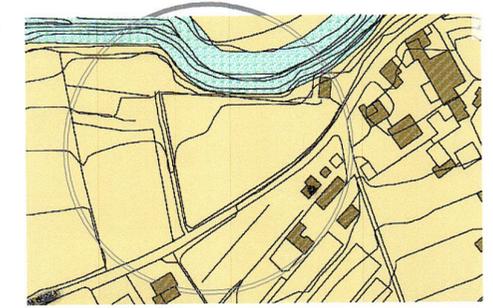


ESTRATTO RU  
scala 1:2000

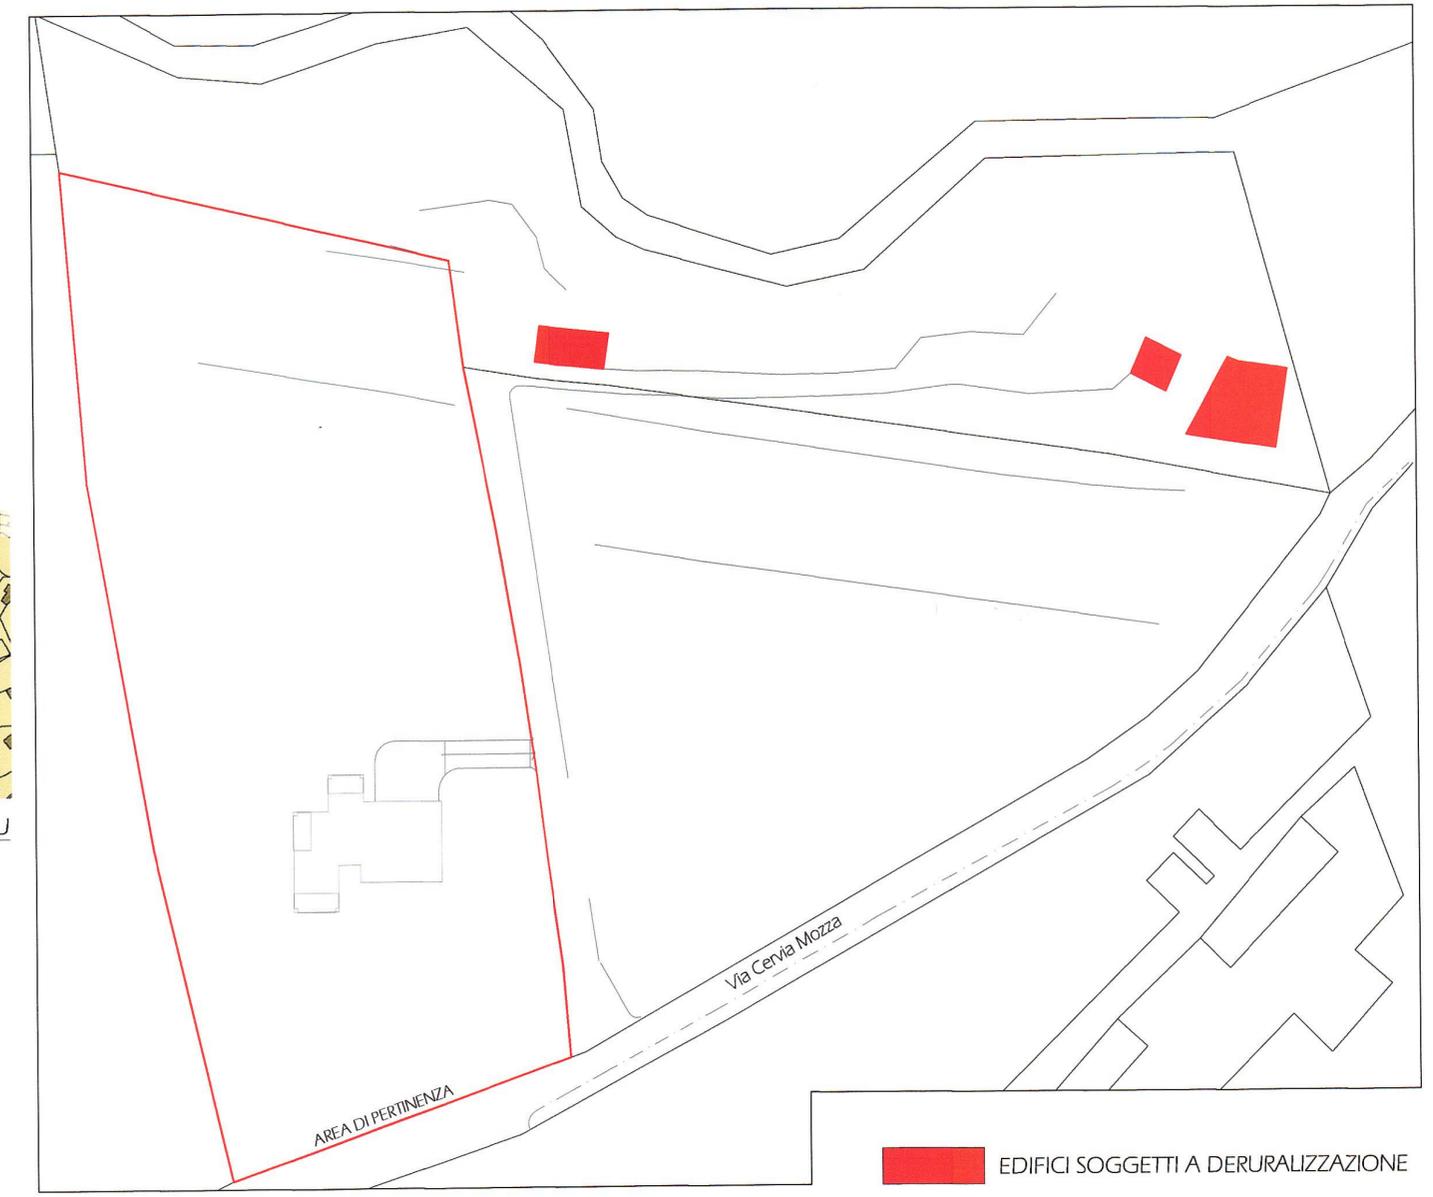

PLANIMETRIA scala 1:500


**EDIFICI SOGGETTI A DERURALIZZAZIONE**

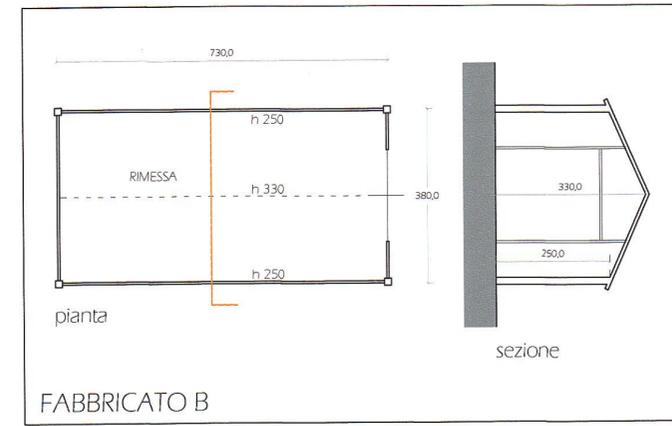


FABBRICATO B

**SUPERFICI**

Terreno agricolo di pertinenza:	10.040 mq
Area di pertinenza collegata all'edificio di nuova edificazione (delimitata in rosso)	4.250 mq
<b>SUL totale edifici da deruralizzare:</b>	
$6.97 + 12.28 + 1.82 + 3.56 + 36.38 + 27.36 + 13.31 =$	<b>101,68 mq</b>
<b>VOLUME totale edifici da deruralizzare:</b>	
$\text{fabbr. a } \{8.25 \times 5.20 \times h_{med} 4.2\} + \{[(4.35 + 1.5) / 2] \times 8.25\} \times h_{med} 2.45 + \{[1.2 \times 0.5] / 2\} \times h_{med} 2.45\} + \text{fabbr. b } \{7.30 \times 3.80 \times h_{med} 2.90\} + \text{fabbr. c } \{3.95 \times 4.15 \times 2.45\}$	<b>360,65 mc</b>
<b>Particelle terreno agricolo</b>	
- 144 AA, uliveto, classe 1, mq. 1064	
- 144 AB, vigneto, classe 2, mq. 6256	
- 145, bosco ceduo, classe 3, mq. 2720	

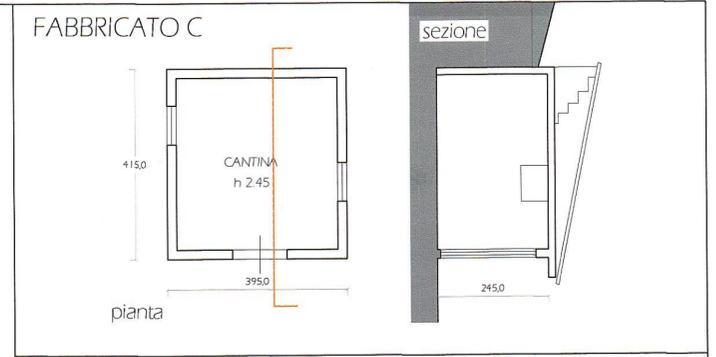

FABBRICATO C

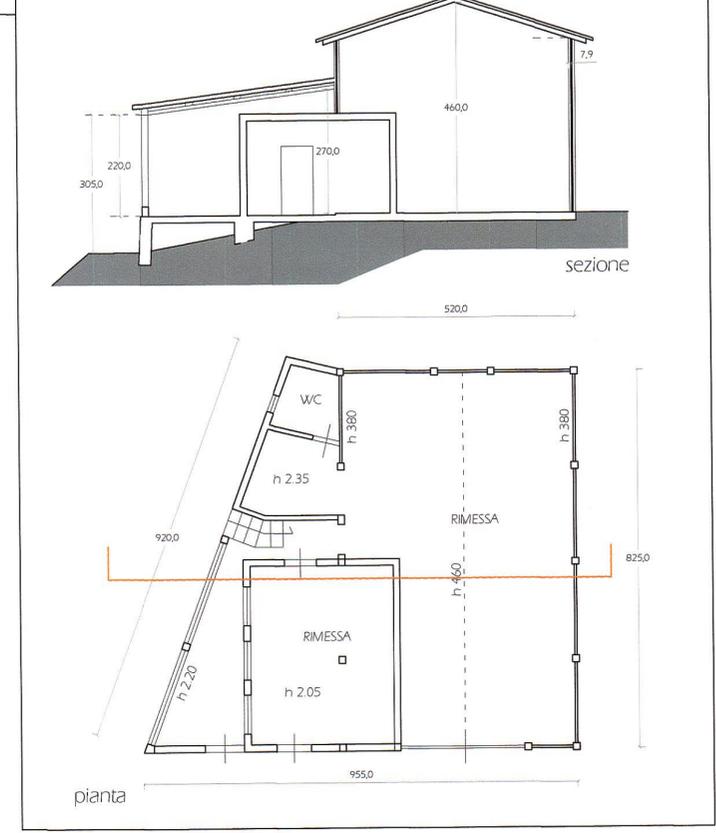

FABBRICATO A