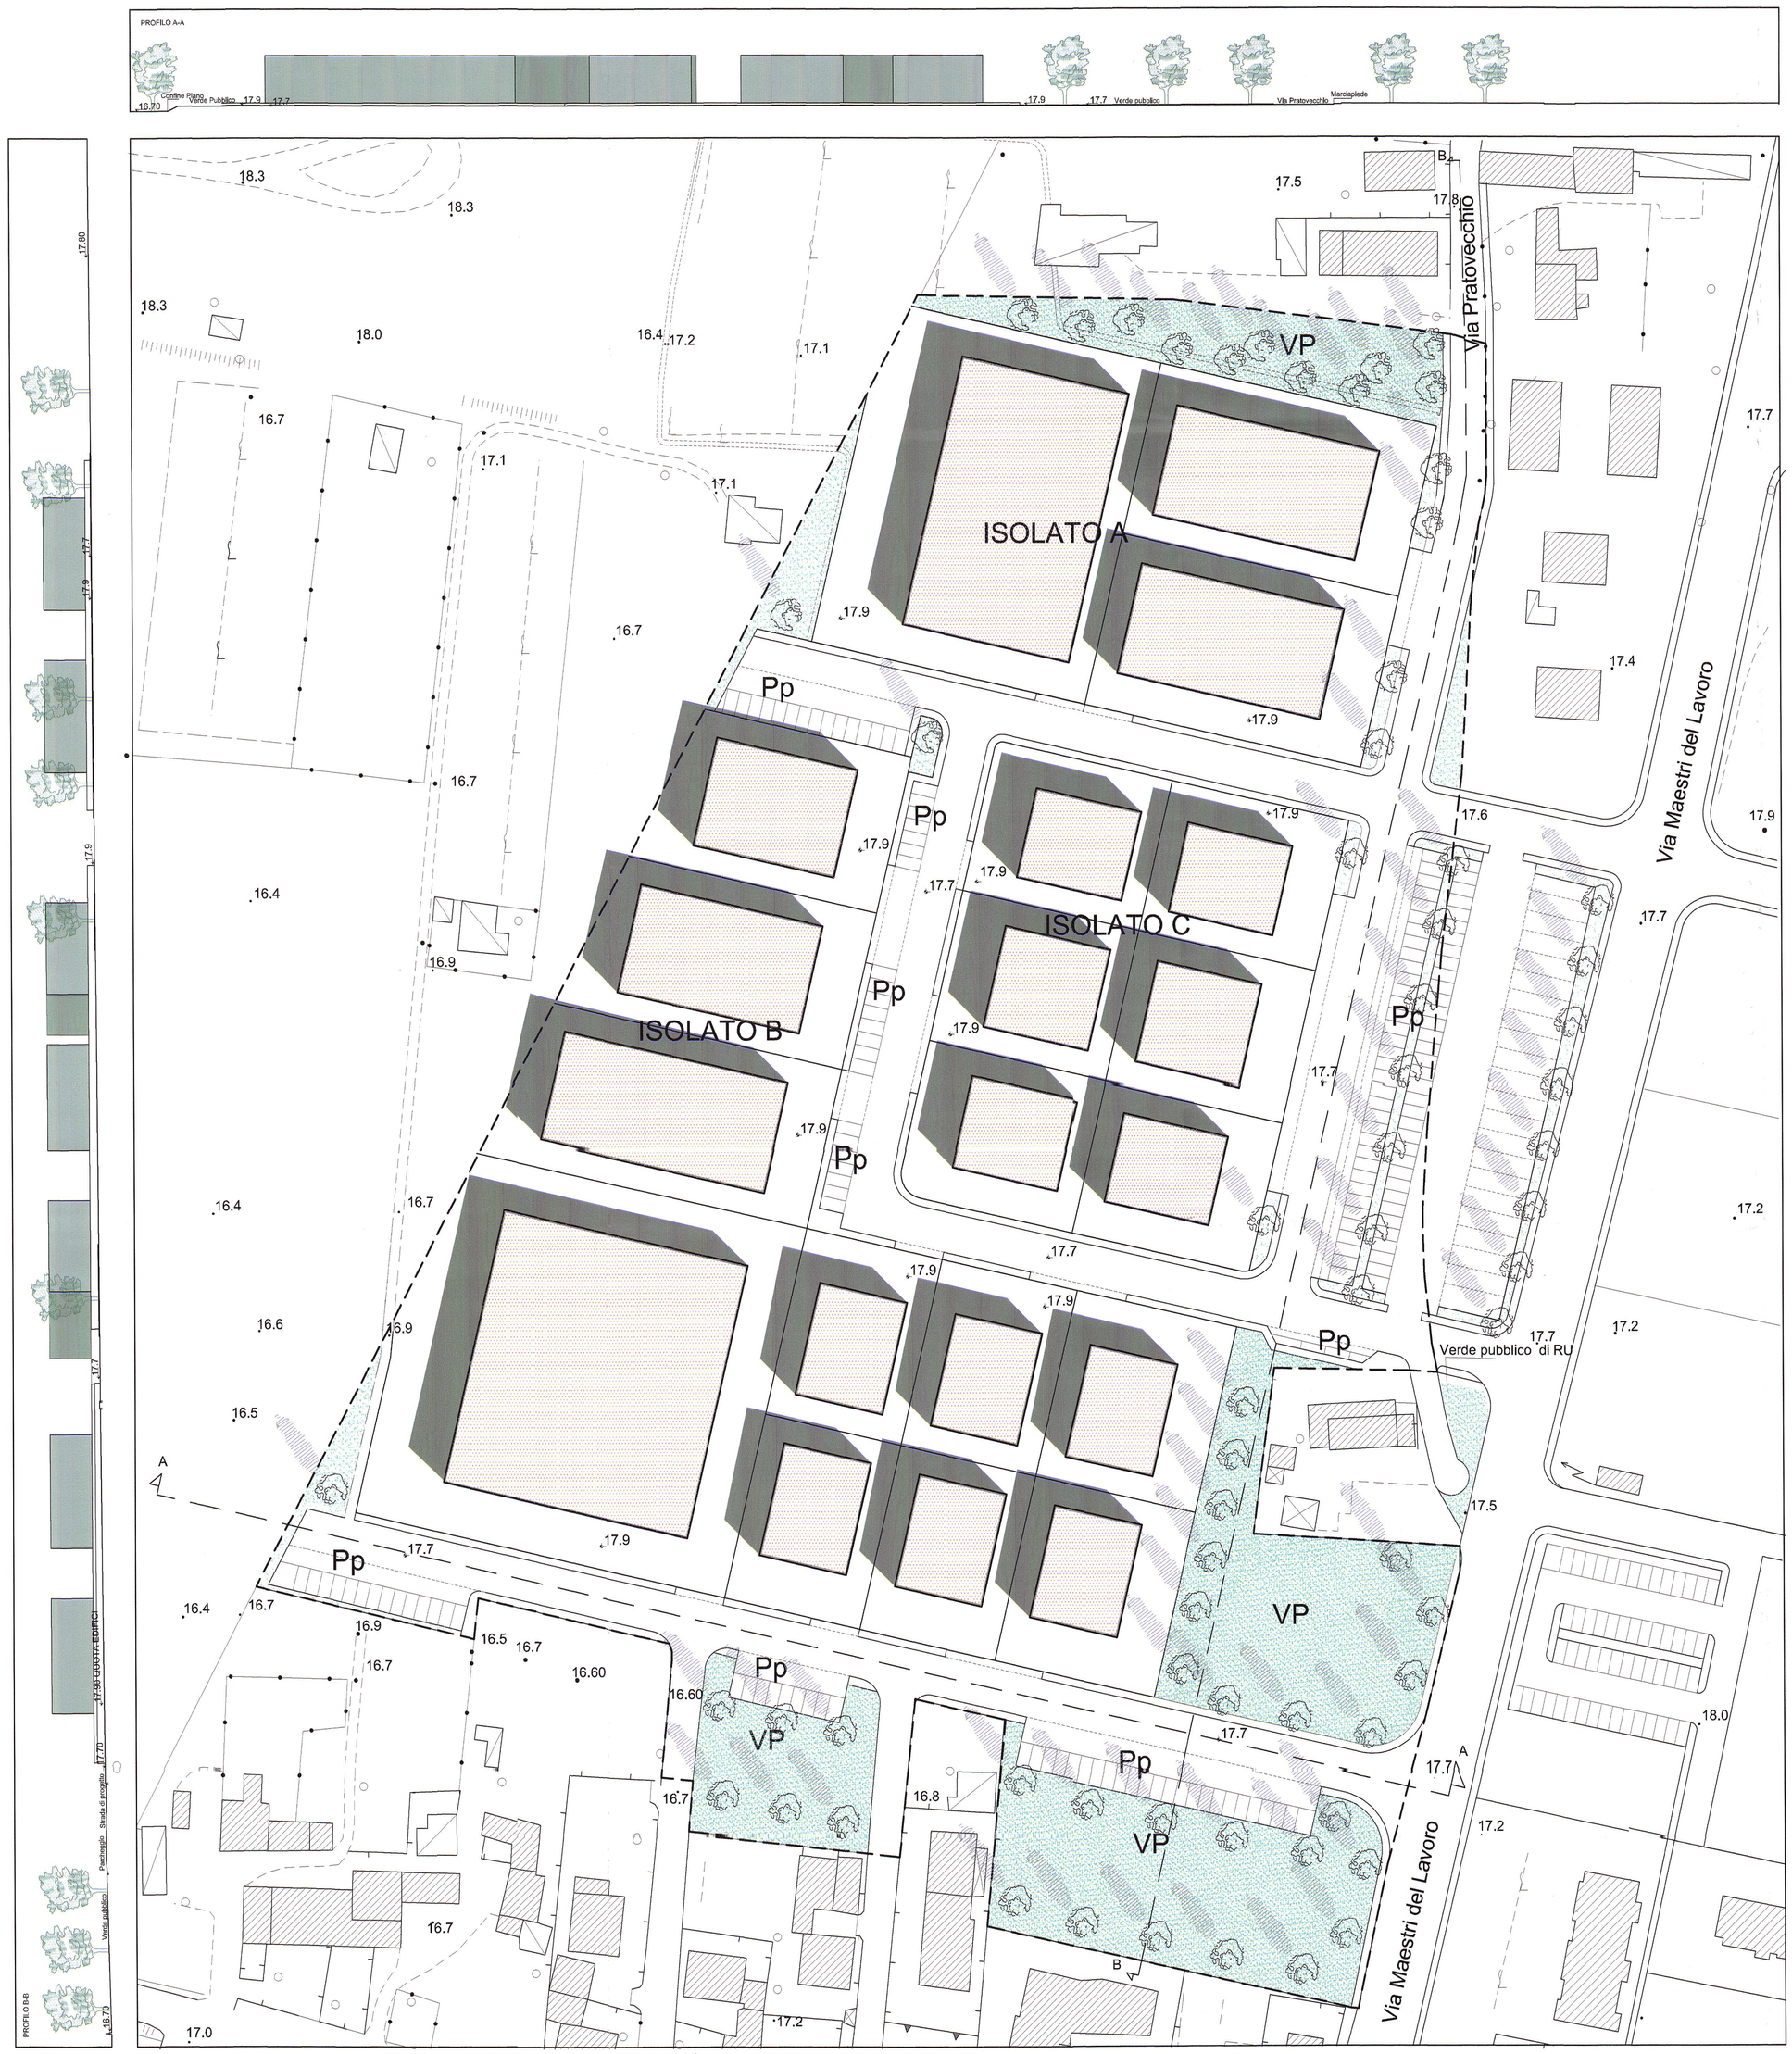

LEGENDA

[ ]	PERIMETRO DEL PIANO
VP	VERDE PUBBLICO
Pp	PARCHEGGI PUBBLICI

COMUNE DI MONSUMMANO TERME
Provincia di Pistoia

PIANO INSEDIAMENTI PRODUTTIVI
ZONA D2.2: AREA PRODUTTIVA VIA PRATOVECCHIO
COMPARTO N. 33

Progettista incaricato: Arch. RICCARDO L. BRESCHI
Collaborazione al progetto: Arch. MIRTA CAPPELLI

PROGETTO
Planimetria generale e profili lungo le strade

6

scala 1: 500 | data: Luglio 2006