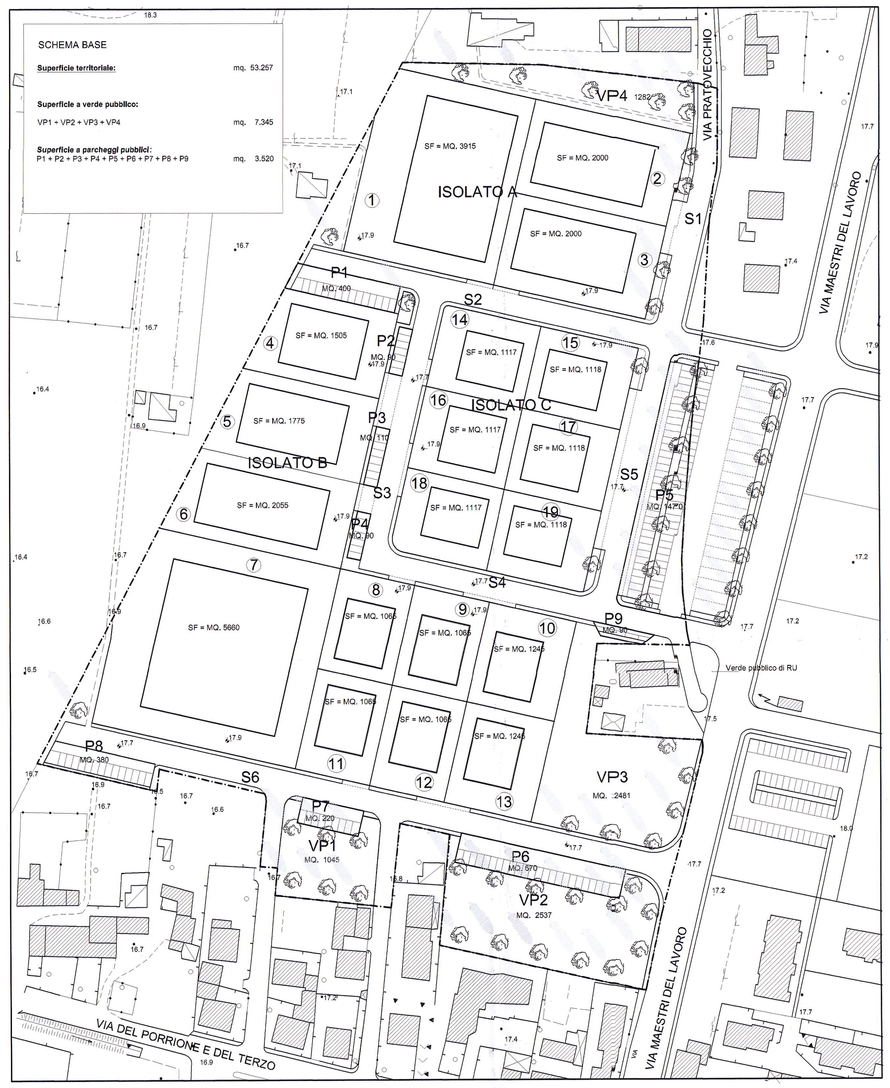

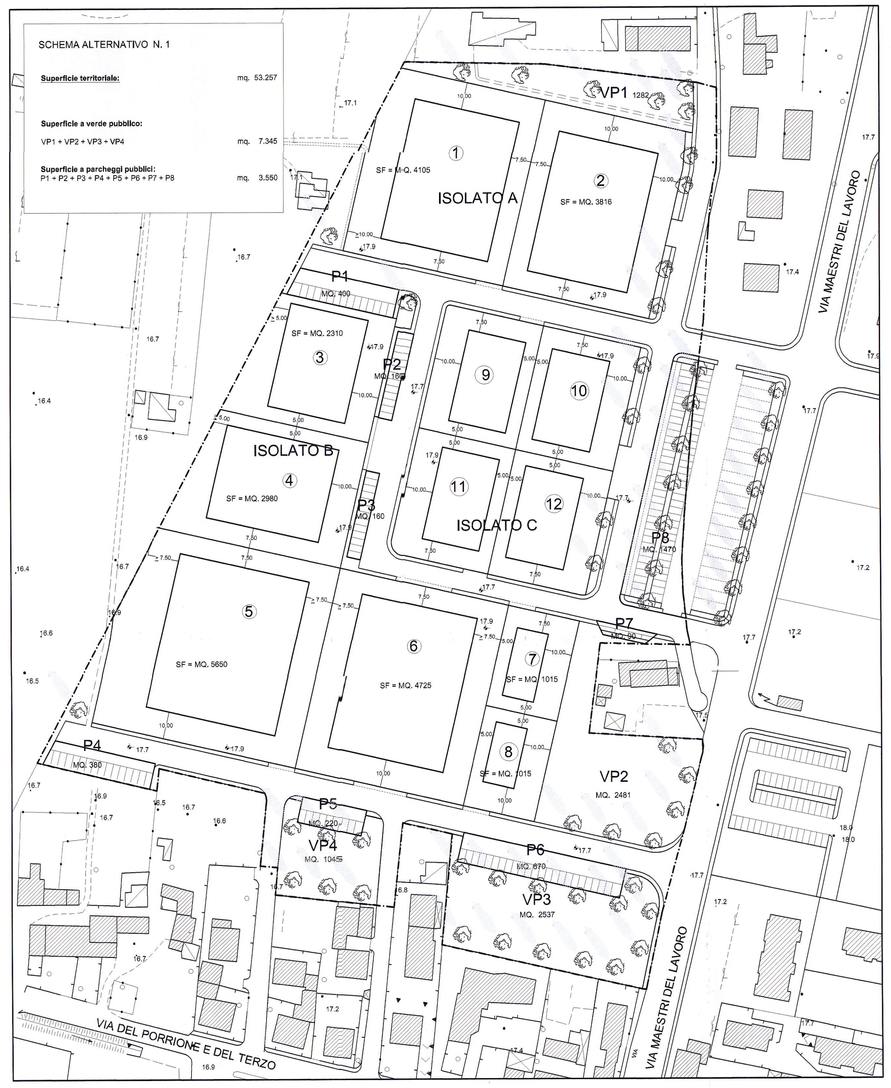

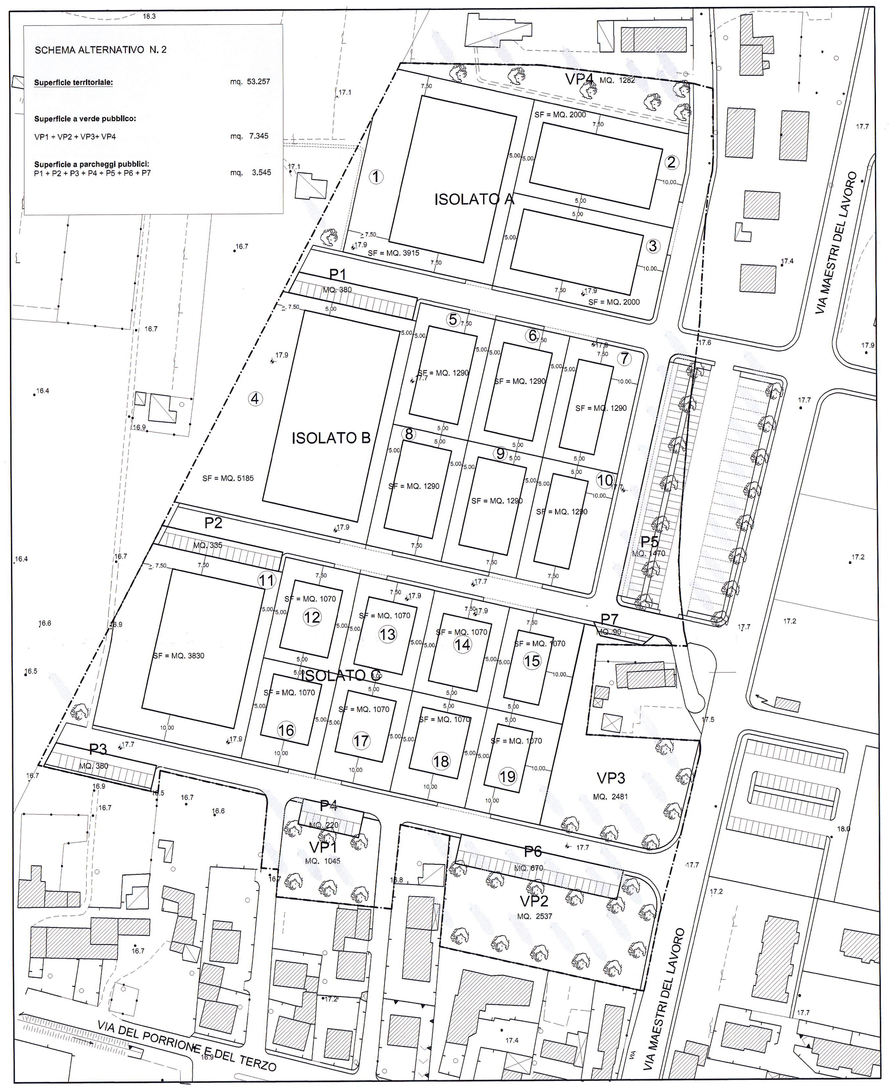

PERIMETRO DEL PIANO

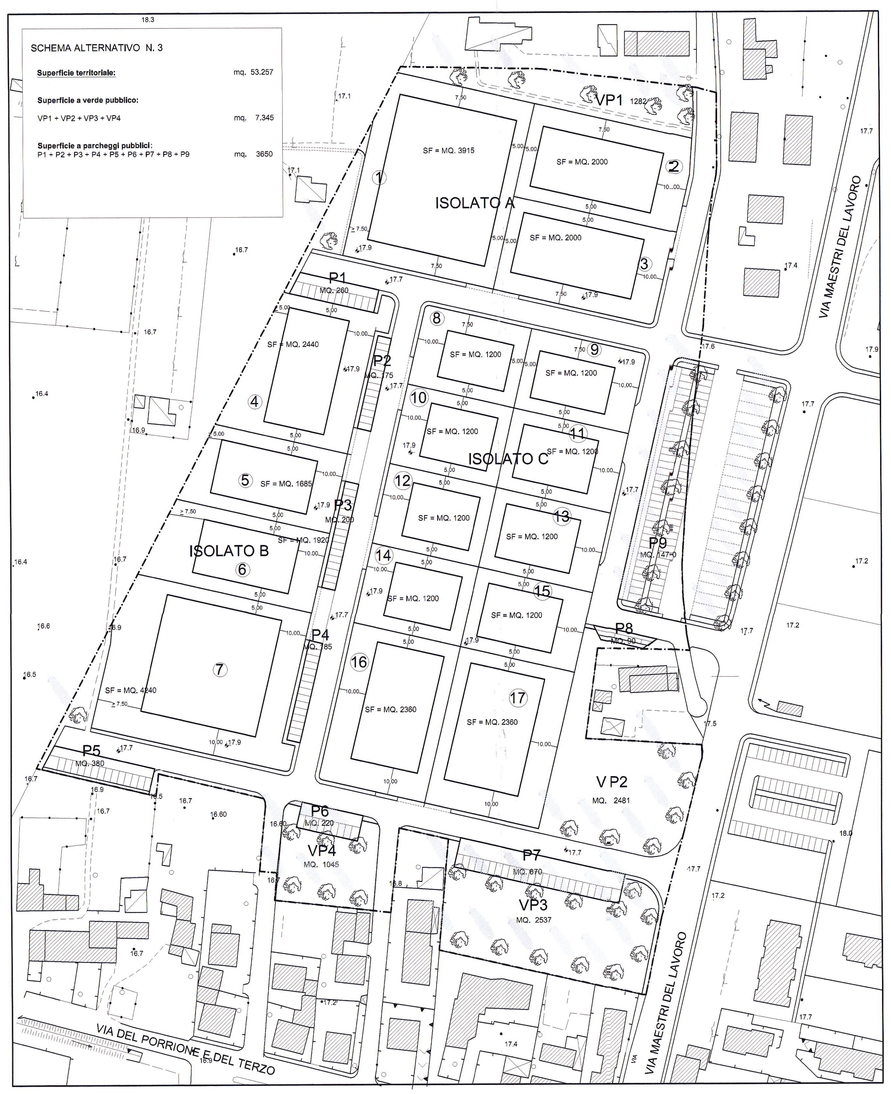

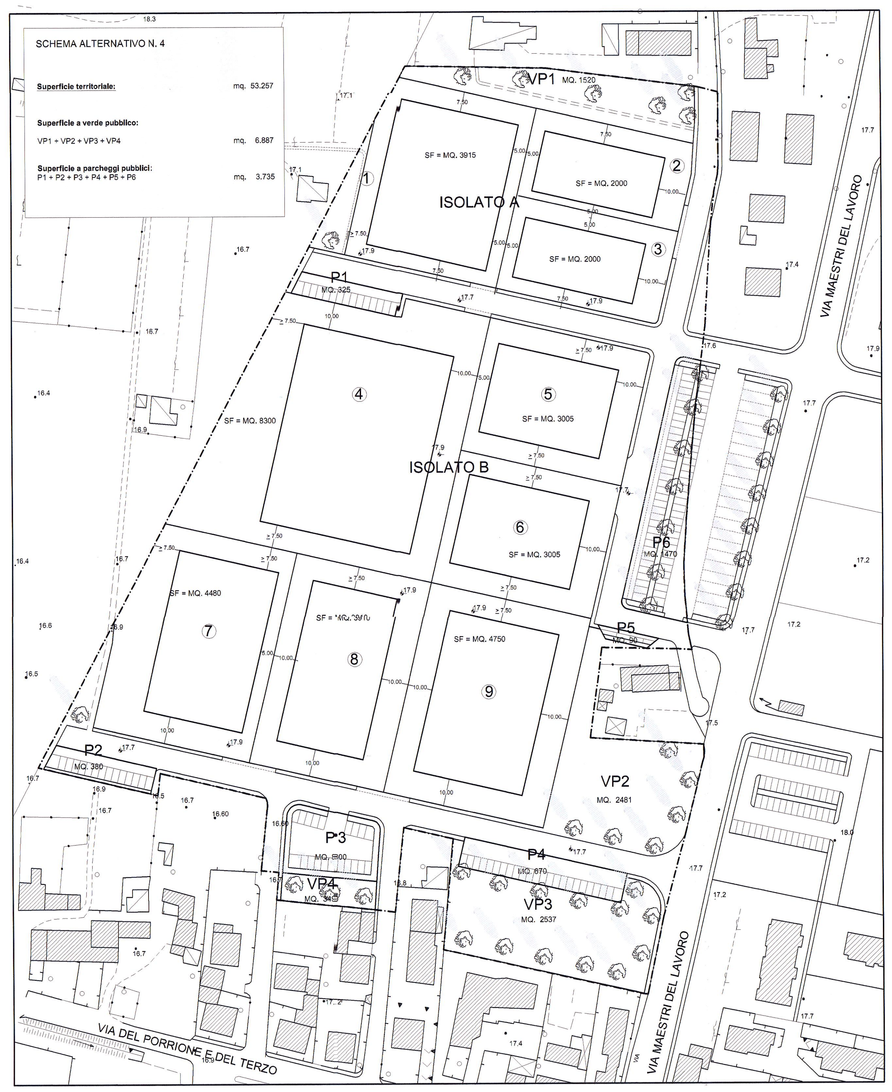

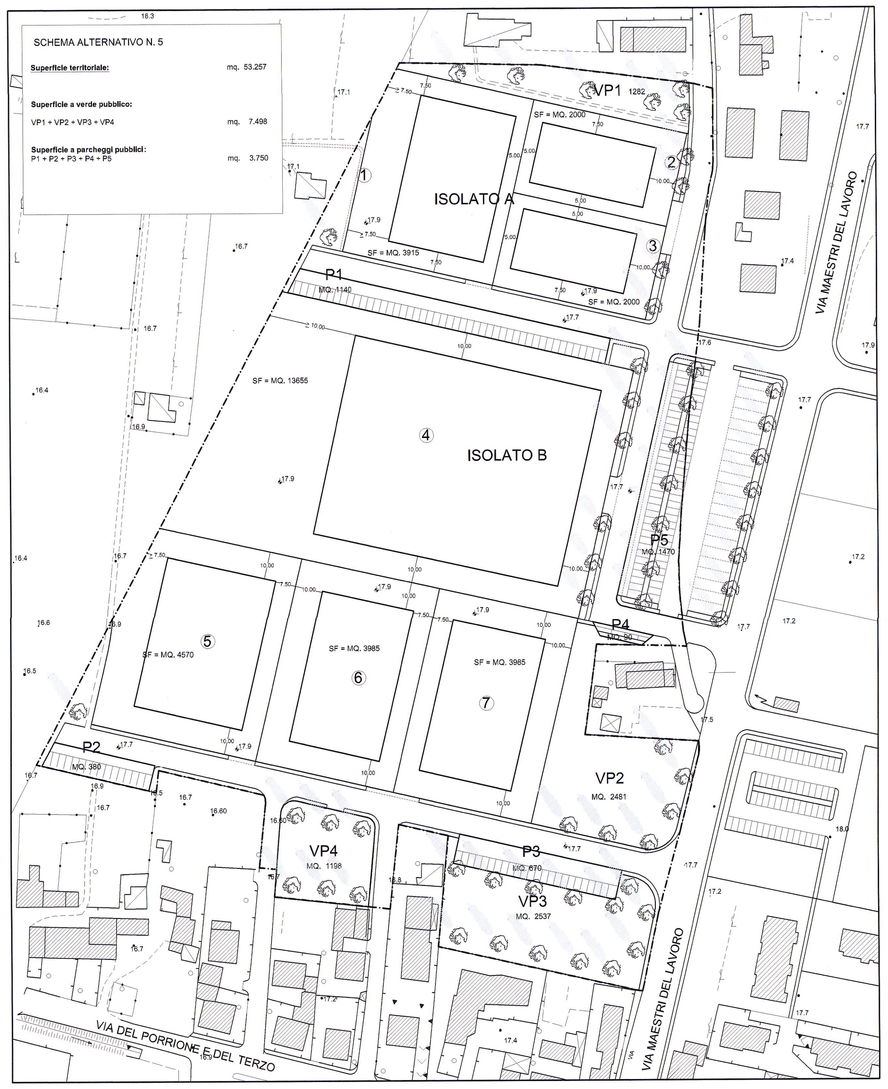

COMUNE DI MONSUMMANO TERME
Provincia di Pistoia

PIANO INSEDIAMENTI PRODUTTIVI

ZONA D2.2: AREA PRODUTTIVA VIA PRATOVECCHIO
COMPARTO N. 33

Progettista incaricato: Arch. RICCARDO L. BRESCHI
Collaborazione al progetto: Arch. MIRTA CAPPELLI

PROGETTO
Schemi alternativi di distribuzione dei lotti

8

scala 1:1000 | data: Luglio 2006