PLANIMETRIA GENERALE CON INDICAZIONE DELLE PROPRIETA'
STATO ATTUALE
SCALA 1:200

SCHEMA CALCOLI PLANIVOLUMETRICI
STATO ATTUALE
SCALA 1:100

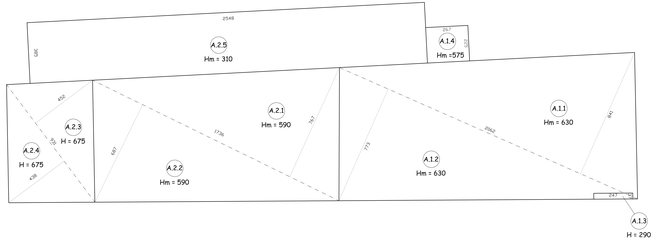

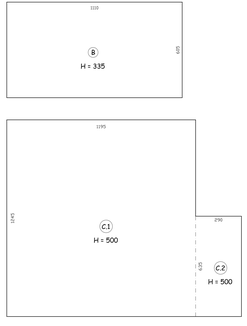

CALCOLI PLANIVOLUMETRICI				
PORZIONE IMMOBILE A.1 ABITAZIONE				
A.1.1	(20,62 x 8,41)/2 = 86,71 Mq.	Hm 6,30	=	546,27 Mc.
A.1.2	(20,62 x 7,73)/2 = 79,70 Mq.	Hm 6,30	=	502,11 Mc.
A.1.3	(2,47 x 0,37) =	H 2,90	=	2,64 Mc.
A.1.4	(2,67 x 2,25) = 6,00 Mq.	Hm 5,75	=	34,50 Mc.
	TOTALE = 172,41 Mq.		**TOTALE** =	1.080,24 Mc.
PORZIONE IMMOBILE A.2				
A.2.1	(17,36 x 7,67)/2 = 66,57 Mq.	Hm 5,90	=	392,76 Mc.
A.2.2	(17,36 x 6,87)/2 = 59,63 Mq.	Hm 5,90	=	351,82 Mc.
A.2.3	(9,31 x 4,52)/2 = 21,04 Mq.	Hm 6,75	=	142,02 Mc.
A.2.4	(9,31 x 4,38)/2 = 20,39 Mq.	Hm 6,75	=	137,63 Mc.
A.2.5	(25,48 x 3,85) = 98,10 Mq. 50%	Hm 3,10	=	152,05 Mc.
	TOTALE = 265,73 Mq.		**TOTALE** =	1.176,28 Mc.
FIENILE B				
B	(11,10 x 6,05) = 67,15 Mq.	H 3,35	=	224,95 Mc.
	TOTALE = 67,15 Mq.		**TOTALE** =	224,95 Mc.
ANNESSO AGRICOLO C				
C.1	(12,45 x 11,95) = 148,78 Mq.	H 5,00	=	743,90 Mc.
C.2	(6,35 x 2,90) = 18,41 Mq.	H 5,00	=	92,05 Mc.
	TOTALE = 167,19 Mq.		**TOTALE** =	835,95 Mc.
RIASSUNTO CALCOLI PLANIVOLUMETRICI				
SUPERFICIE COPERTA TOTALE			= Mq.	**672,48**
VOLUME FUORI TERRA TOTALE			= Mc.	**3.317,42**

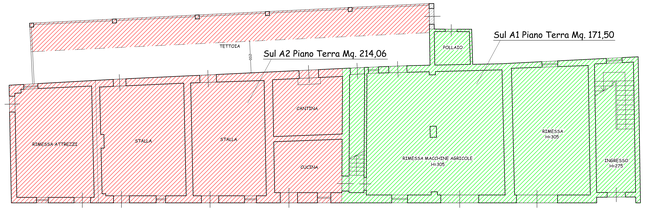

PIANTA PIANO TERRA

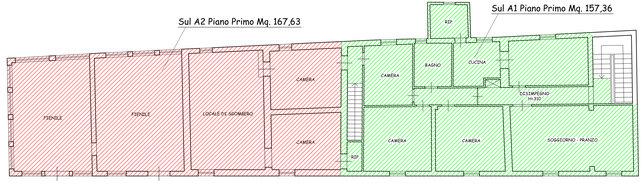

PIANTA PIANO PRIMO

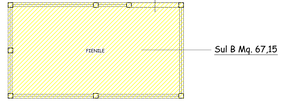

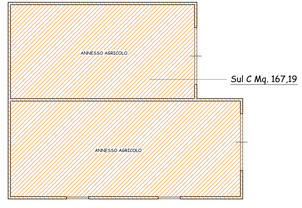

PIANTA ANNESSI

CALCOLO SUL		
PORZIONE IMMOBILE A.1 ABITAZIONE		
SUL A1 = 171,50 Mq. + 157,36 Mq.	=	328,86 Mq.
PORZIONE IMMOBILE A.2		
SUL A2 = 214,06 Mq. + 167,63 Mq.	=	381,69 Mq.
FIENILE B		
SUL B	=	67,15 Mq.
ANNESSO AGRICOLO C		
SUL C	=	167,19 Mq.
RIASSUNTO CALCOLO SUL		
SUL TOTALE (328,86+381,69+67,15+167,19)	= Mq.	**944,89**

TAVOLA	Studio Tecnico Associato	STATO
2	**Geom. A. Lapardi - Arch. A. Moncini** Via Cavour n.2 - 55016 Porcari (LU) Tel/Fax 0583/217831 - Cell. Geom. 338/4196007 Cell. Arch. 347/8213617 - P.I. 01942410467 E-mail:studiomonciniandlapardi@gmail.com	**ATTUALE**
	PROPRIETARIO **TOFANELLI CARLO** nato il 15.03.1989 / USUFRUTTUARIO **TOFANELLI CARLO** nato il 01.01.1934	
SCALA	OGGETTO	DATA
VARIE	**PIANO DI RECUPERO COMPLESSO IMMOBILIARE VIA FRANCESCA CINTOLESE**	28.11.2016
PROPRIETARIO	UBICAZIONE	IL TECNICO
	MONSUMMANO TERME Via Francesca 214	
USUFRUTTUARIO	ELABORATO	
	PLANIMETRIA GENERALE - PLANIVOLUMETRICO	