COMUNE DI MONSUMMANO TERME (PISTOIA)

PROGETTO PER AMPLIAMENTO DI STRUTTURA SANITARIA POSTA IN VIA COSTANTINO NIGRA

RICHIEDENTI: Sig.ri LOTTI Ugo e BARONI Massimo
Società ELLEPI IMMOBILIARE s.r.l.
Società CLINICA VETERINARIA VALDINIEVOLE s.r.l.

PLANIMETRIA GENERALE - CALCOLO SUPERFICIE PERMEABILE - SEMIPERMEABILE - IMPERMEABILE

TAV 6

Scala 1:200

Data: Luglio 2017

Firma del Richiedente:

STUDIO TECNICO ASSOCIATO
ARK DEA
Geom. MANNONI L. - Arch. STORLINI A. - Geom. TAONI G. - Arch. VANNINI S.
Piazza del Mercato, 108 Quarrata
Arch. Alessandra Taoni n° 1/a - tel. 0573 743512 - fax 0573 717088

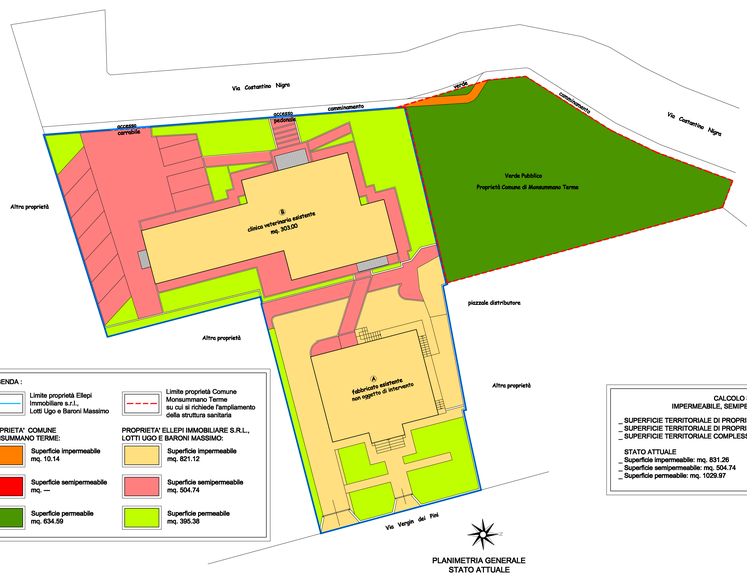

LEGENDA :

- Limite proprietà Ellepi Immobiliare s.r.l., Lotti Ugo e Baroni Massimo
- Limite proprietà Comune Monsummano Terme su cui si richiede l'ampliamento della struttura sanitaria

PROPRIETA' COMUNE MONSUMMANO TERME:

- Superficie impermeabile mq. 10.14
- Superficie semipermeabile mq. —
- Superficie permeabile mq. 634.59

PROPRIETA' ELLEPI IMMOBILIARE S.R.L., LOTTI UGO E BARONI MASSIMO:

- Superficie impermeabile mq. 821.12
- Superficie semipermeabile mq. 504.74
- Superficie permeabile mq. 395.38

PLANIMETRIA GENERALE
STATO ATTUALE
Scala 1:200

CALCOLO SUPERFICIE
IMPERMEABILE, SEMIPERMEABILE, PERMEABILE

_ SUPERFICIE TERRITORIALE DI PROPRIETA' DELLA RICHIEDENTE: mq. 1721.24
_ SUPERFICIE TERRITORIALE DI PROPRIETA' DEL COMUNE: mq. 644.73
_ SUPERFICIE TERRITORIALE COMPLESSIVA DEL LOTTO DI INTERVENTO: mq. 2365.97

STATO ATTUALE
_ Superficie impermeabile: mq. 831.26
_ Superficie semipermeabile: mq. 504.74
_ Superficie permeabile: mq. 1029.97

STATO DI PROGETTO
_ Superficie impermeabile: mq. 1269.03
_ Superficie semipermeabile: mq. 537.94
_ Superficie permeabile: mq. 559.00

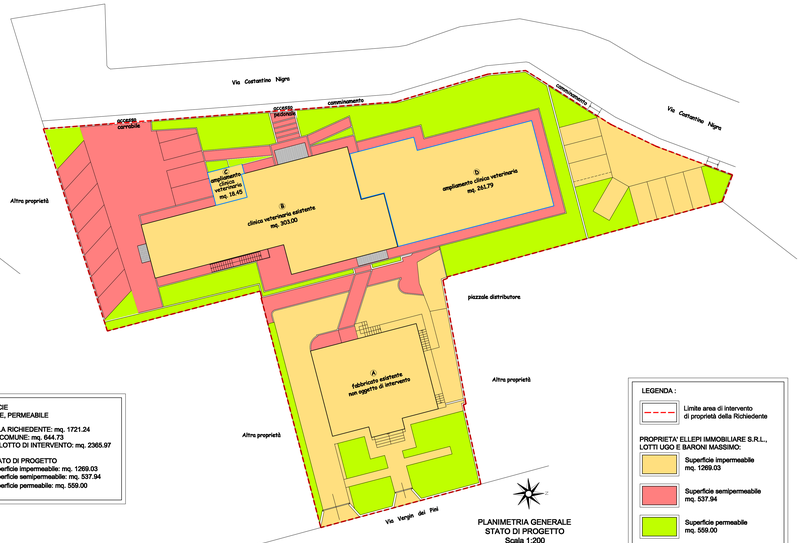

PLANIMETRIA GENERALE
STATO DI PROGETTO
Scala 1:200

LEGENDA :

- Limite area di intervento di proprietà della Richiedente

PROPRIETA' ELLEPI IMMOBILIARE S.R.L., LOTTI UGO E BARONI MASSIMO:

- Superficie impermeabile mq. 1269.03
- Superficie semipermeabile mq. 537.94
- Superficie permeabile mq. 559.00