COMUNE DI MONSUMMANO TERME
Provincia di Pistoia

oggetto:
PIANO DI COMPARTO (R.U. n.28) E CONTESTUALE VARIANTE AL R.U.)
"Progetto per la sistemazione e lo sviluppo del Polo Urbano Cintolese e per la creazione di un nuovo centro urbano"

ESTRATTO CATASTALE, ESTRATTO R.U. STATO ATTUALE
CALCOLO ANALITICO E PARTICELLARE
PLANIMETRIA STATO ATTUALE CON SEZIONI ALTIMETRICHE

TAV. **01**	Data: Febbraio 2014	Scala: VARIE

Dirigente:	Dott. Antonio Pileggi
Progettista	Dott. Arch. Antonio Magrini
Resp. del Procedimento	Geom. Maria Rosa Laiatici
Elaborazione Grafica	Arch. Ilaria Tommasi

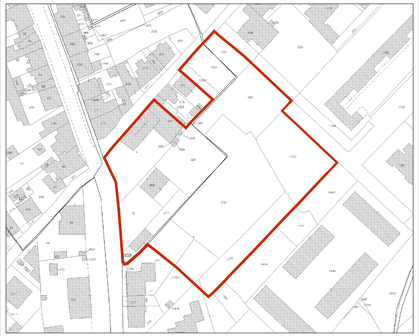

ESTRATTO CATASTALE **scala 1:2000**
foglio 23, particelle A,B,221,222,225,230,231,277,503,292,800, 995,996,998,1093,1219,1259,1260,1370,137

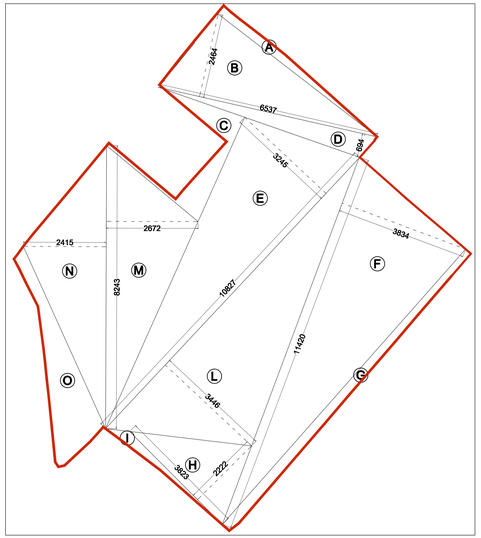

Calcolo analitico lotto scala 1:1000

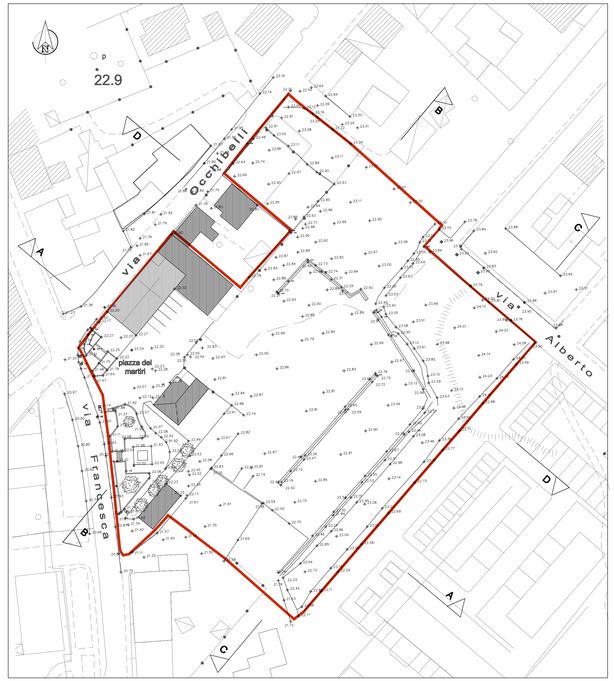

Planimetria generale quotata - STATO ATTUALE- scala 1:1000

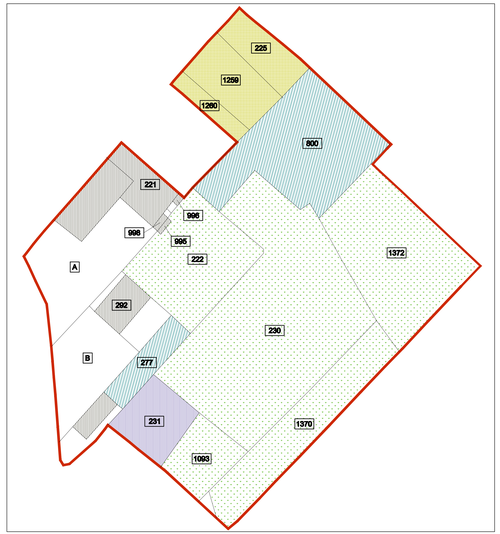

PARTICELLARE scala 1:1000

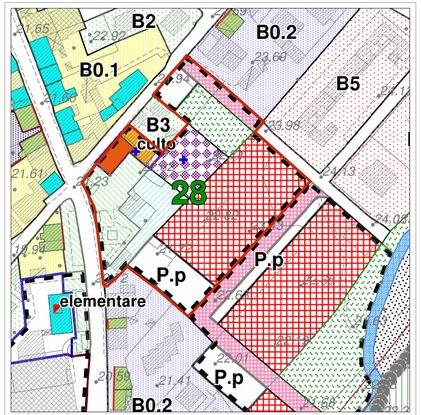

ESTRATTO DI R.U. -stato attuale- scala 1:2000

Legenda

- C - Zone di espansione residenziale di progetto - Superficie fondiaria
- F2 - Zone a verde pubblico di progetto
- F3 - Zone per servizi di interesse comune e generale esistenti.
- Pz.e - Piazze esistenti
- Pz.p - Piazze di progetto
- P.p - Parcheggi pubblici di progetto
- Viabilità di Progetto

Classificazione edificato

- Rilevante valore storico
- Valore architettonico

CALCOLO ANALITICO DELLA SUPERFICIE TERRITORIALE REALE COMPARTO RU 28:

A) mq. 107.88
B) (65,37x24,84)x 1/2 = mq. 805,36
C) mq. 267,25
D) (65,37x6,94)x1/2 = mq. 226,83
E) (108,27x32,45)x1/2 = mq. 1756,68
F) (114,20x38,34)x1/2 = mq. 2189,21
G) mq. 291,46
H) (38,23x22,22)x1/2 = mq. 424,74
I) mq. 83,73
L) (108,27x34,46)x1/2 = mq. 1865,49
M) (82,43x26,72)x1/2 = mq. 1101,26
N) (82,43x24,15)x1/2 = mq. 995,34
O) mq. 480,84

SUPERFICIE TOTALE = mq. 10596,07

LEGENDA

- LIMITE DI ATTUAZIONE DEL COMPARTO R.U. N° 28

- SEZIONI stato attuale -

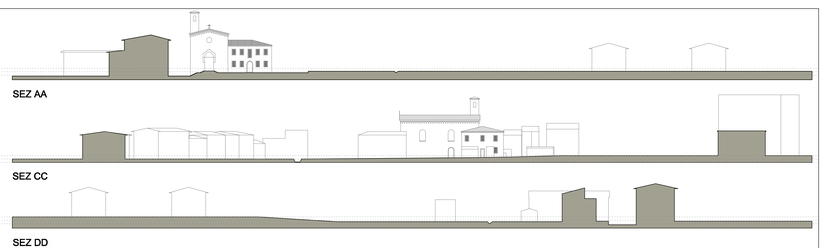

LEGENDA

- LIMITE DI ATTUAZIONE DEL COMPARTO R.U. N° 28
- SEMINATIVO
- SEMINATIVO ARBORATO

COMPARTO 28

	F	MAPPALE		SUPERFICIE	PROPRIETA'
	23	A (intera)	mq	991,00	PARROCCHIA DI S.LEOPOLDO
	23	221 (intera)	mq	230,00	
	23	222 (intera)	mq	835,00	
	23	225 (porzione)	mq	289,67	MARIOTTI CLARA MARIOTTI MARISA
	23	230 (intera)	mq	2510,00	IMMOBILIARE GIOVANNA S.R.L.
	23	231 (porzione)	mq	363,82	TOFANELLI CARLO
	23	277 (intera)	mq	220,00	CORTESI CESARINA CORTESI GRAZIELLA GUIDI ELISA
	23	503 (intera)	mq	162,00	
	23	292	mq	280,00	PUCCI PATRIZIA PUCCI ROSSELLA COMUNE DI MONSUMMANO TERME
	23	B (intera)	mq	518,00	COMUNE DI MONSUMMANO TERME
	23	800 (porzione)	mq	1190,00	MARIOTTI CECILIA MARIOTTI CLARA MARIOTTI CLAUDIO MARIOTTI MARISA MARIOTTI MARTINO
	23	995			
	23	996	mq	21,00	PARROCCHIA DI SAN LEOPOLDO
	23	998			
	23	1093 (porzione)	mq	327,58	PAZZINI WALLY
	23	1219 (porzione)	mq	17,00	PROPRIETARI VARI
	23	1259 (intera)	mq	366,00	VENTURINI FIORELLA VENTURINI GIORDANA VENTURINI GIORGIO VENTURINI LIA
	23	1260 (intera)	mq	124,00	
	23	1370 (porzione)	mq	820,00	IOZZELLI WALTER PROCESSI LUCIANA
	23	1372 (intera)	mq	1330,00	COMUNE DI MONSUMMANO TERME