COMUNE DI MONSUMMANO TERME
Provincia di Pistoia

oggetto:
PIANO DI COMPARTO (R.U. n.28) E CONTESTUALE VARIANTE AL R.U.)
"Progetto per la sistemazione e lo sviluppo del Polo Urbano Cintolese e per la creazione di un nuovo centro urbano"

RENDERING E VISTE 3D

TAV. **05**	Data: Febbraio 2014	Scala: --------

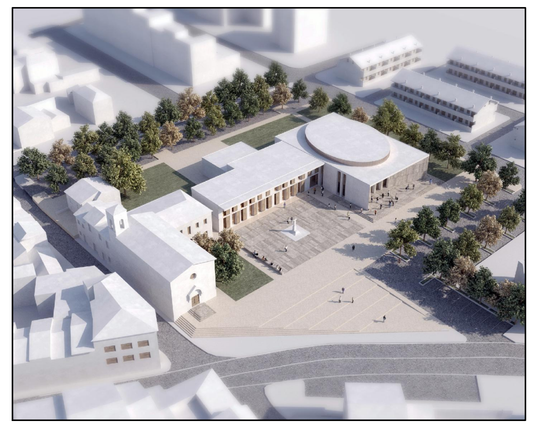

Dirigente:	Dott. Antonio Pileggi
Progettista	Dott. Arch. Antonio Magrini
Resp. del Procedimento	Geom. Maria Rosa Laiatici
Elaborazione Grafica	Arch. Ilaria Tommasi

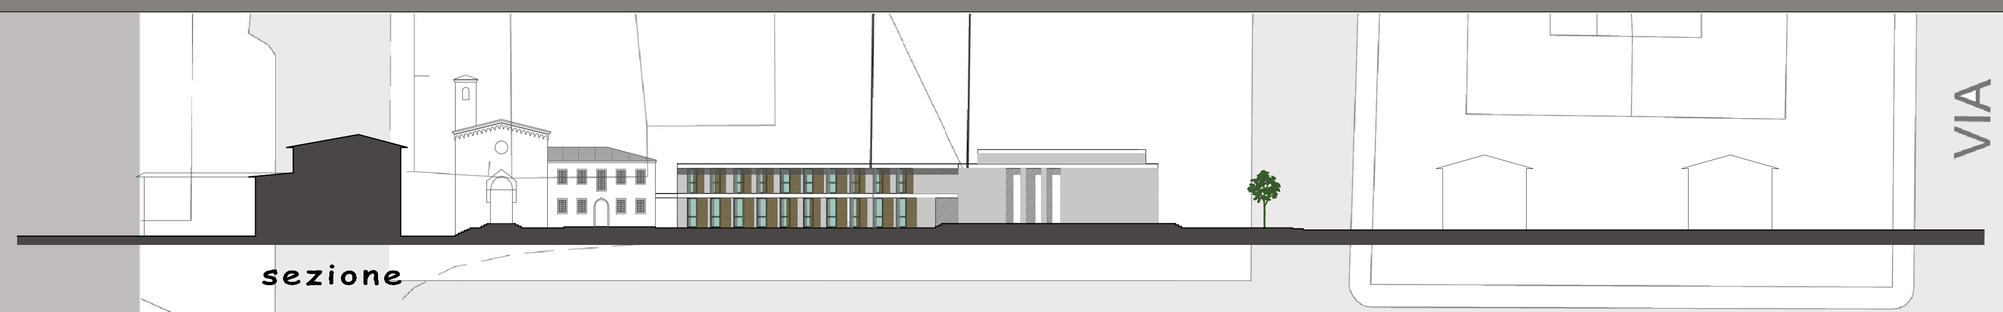

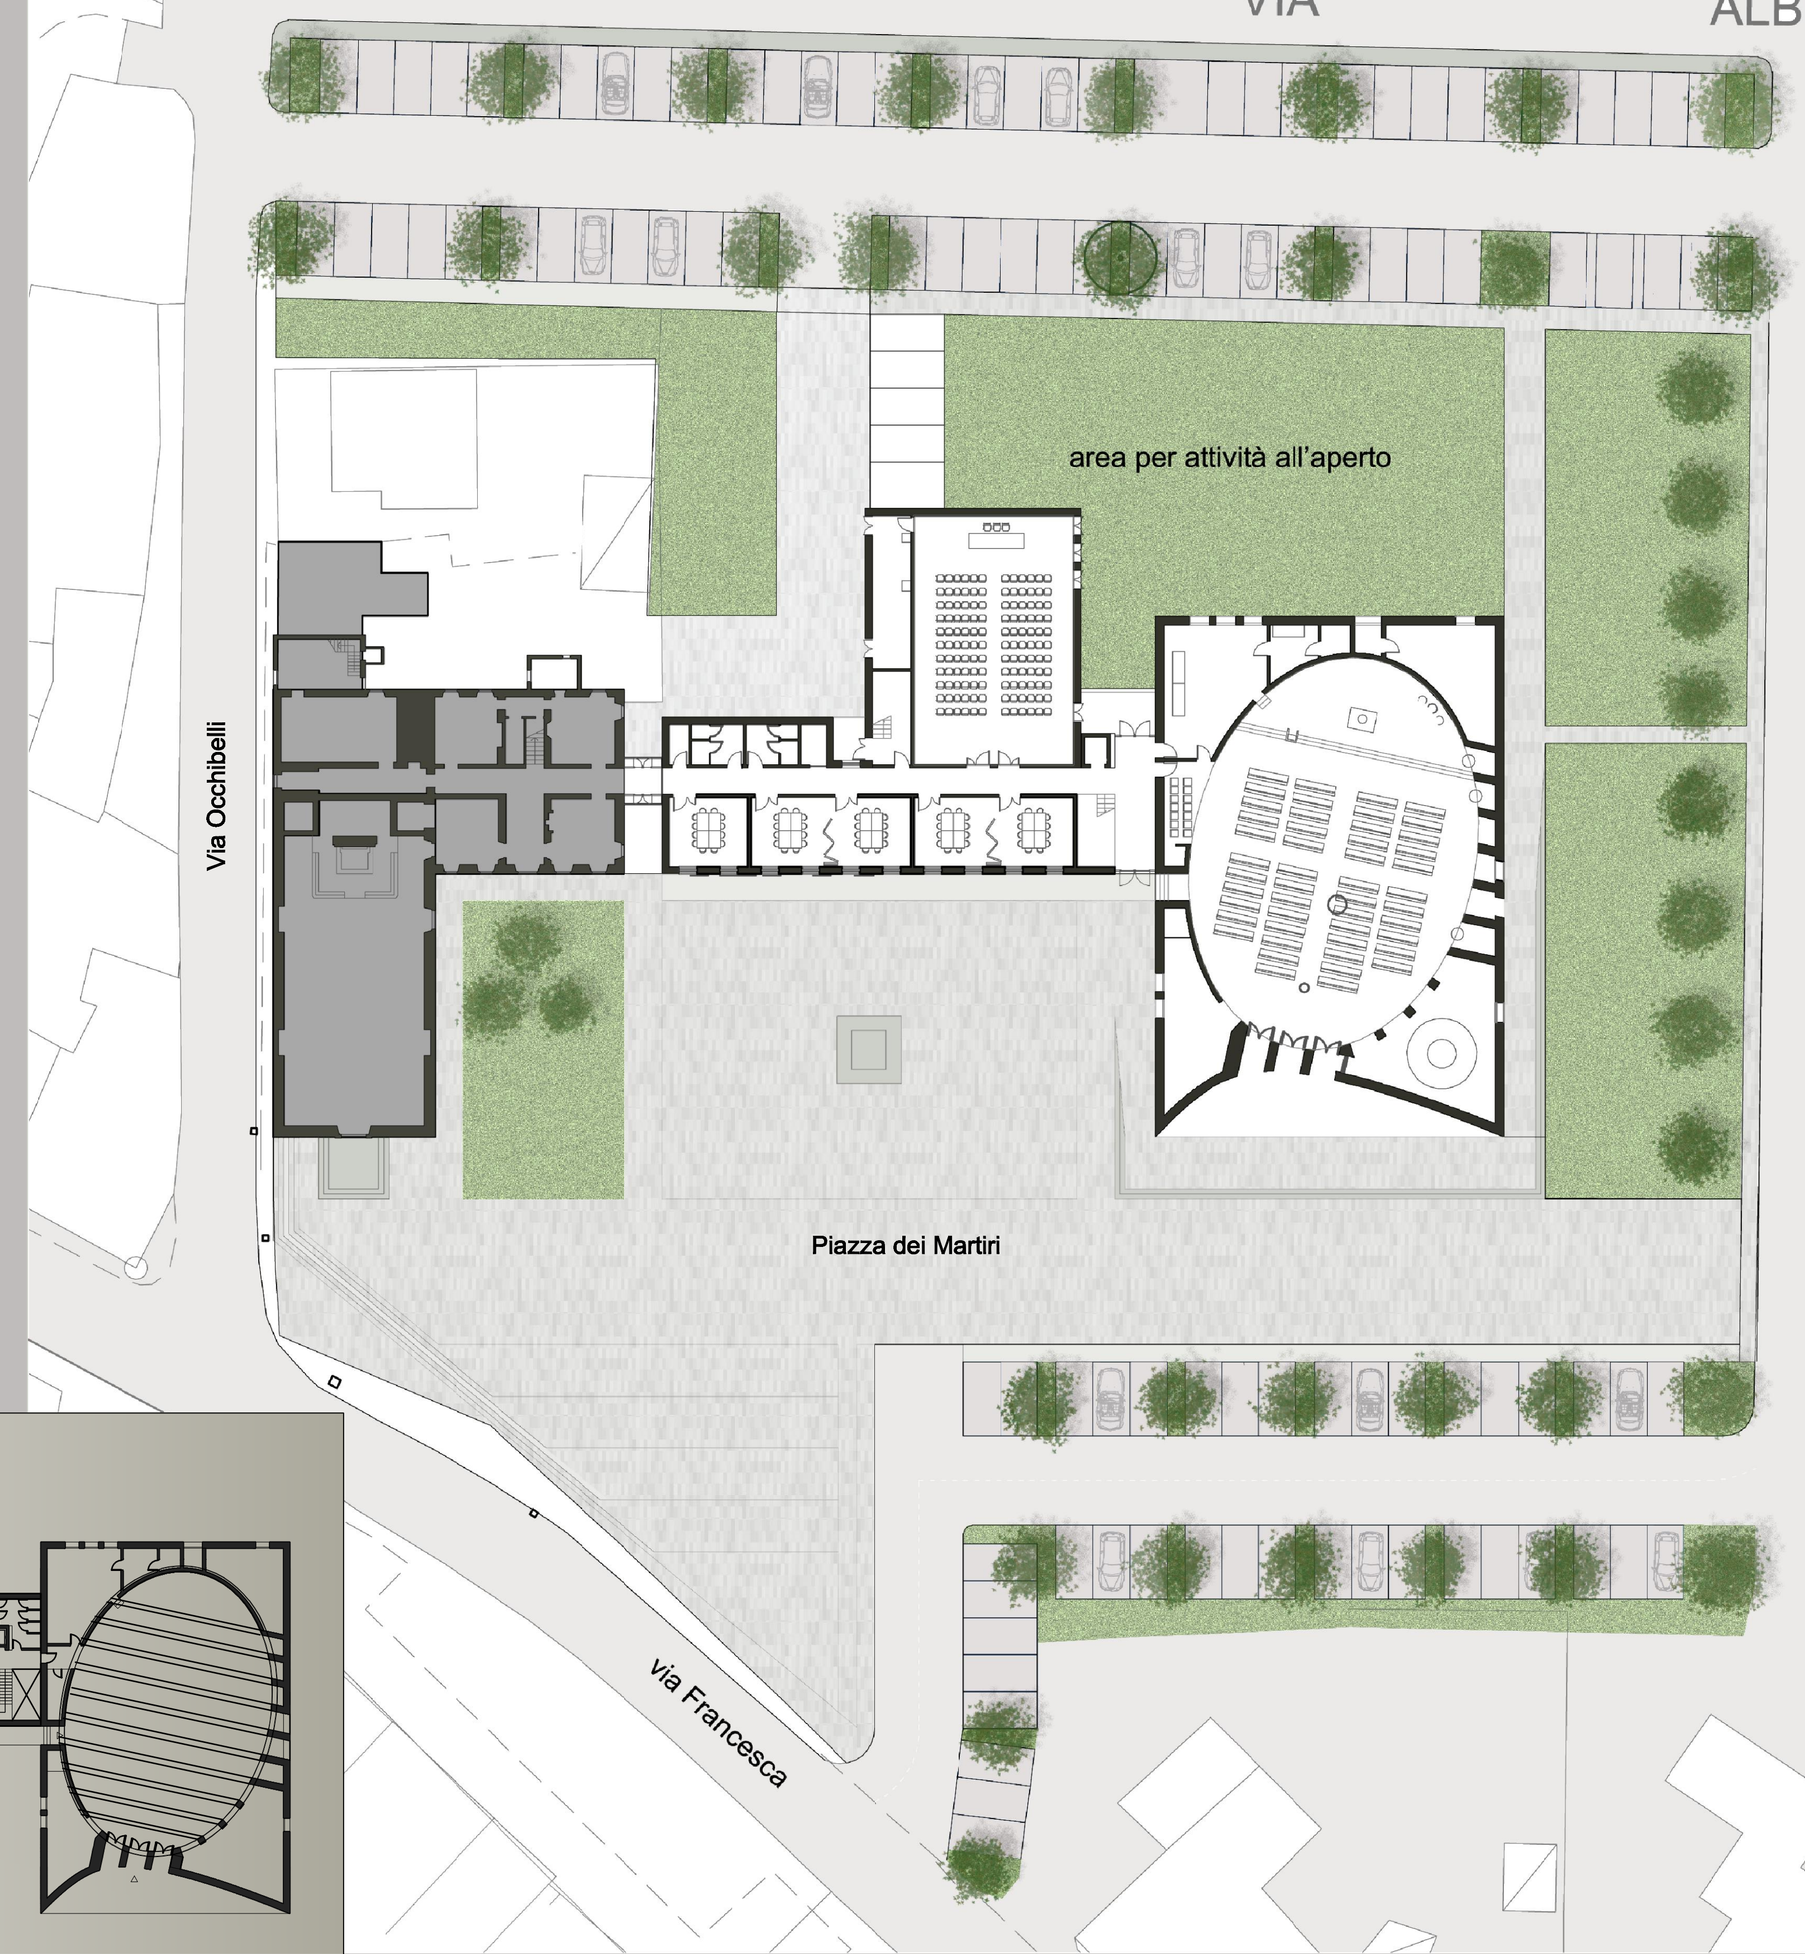

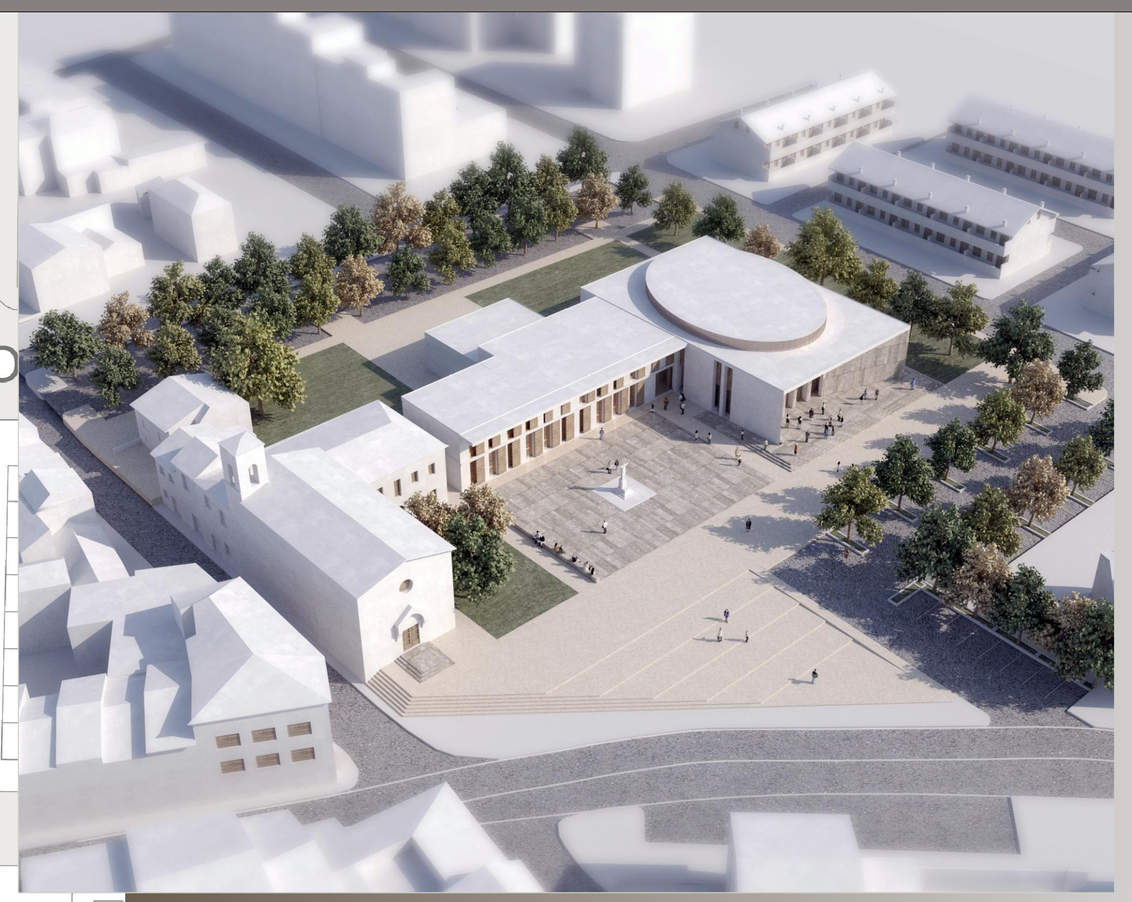

la Chiesa

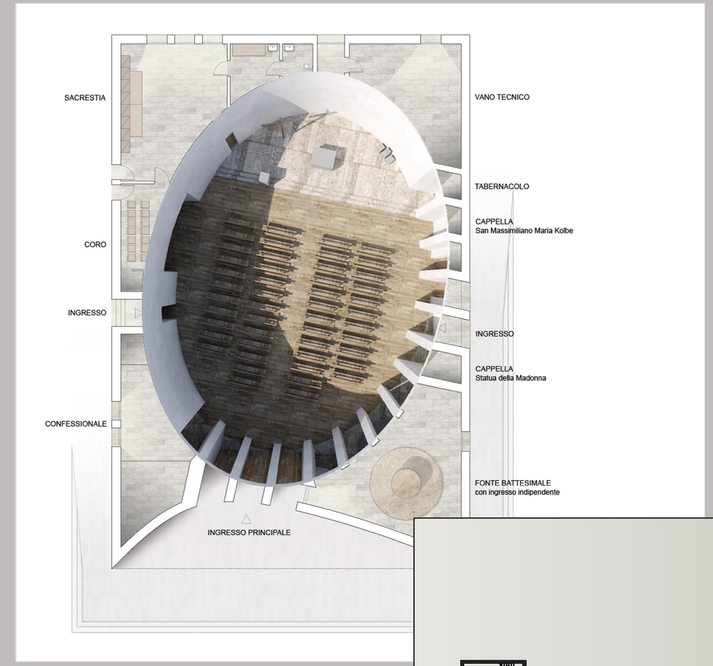

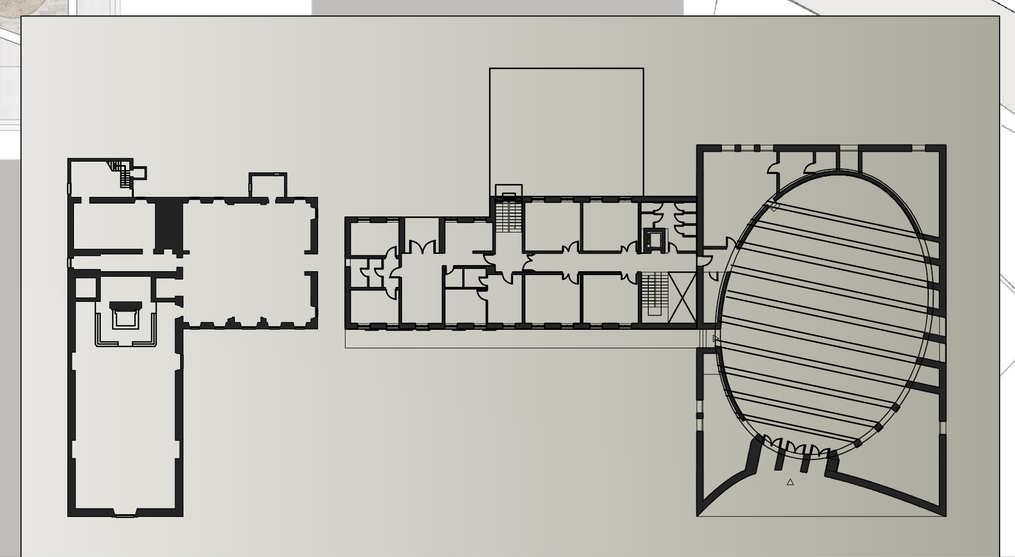

pianta piano primo