



COMUNE DI MONSUMMANO TERME
PROVINCIA DI PISTOIA

LAVORI DI COMPLETAMENTO DI
VIA FRATELLI ROSSELLI IN
COMUNE DI MONSUMMANO TERME (PT)




PROGETTO DEFINITIVO ESECUTIVO

TAV.12	Stato di progetto - Fognature e regimazione delle acque meteoriche	Foglio 1/1	Scala 1:200
--------	--	------------	-------------

GRUPPO DI LAVORO:
Dott. Ing. Simone Galardini
Dott. Ing. Chiara Chiostri
Dott. Geol. Andrea Bizzarri
Arch. Niccolò Contri

COMUNE DI MONSUMMANO TERME
RESPONSABILE DEL PROCEDIMENTO
Geom. Giacomo Biliotti

Codice 09525	Emesso Contri	D.R.E.A.M. Italia Soc. Coop. Agr. For. Via Gambioli, 3 - 52015 Pratovecchio Stia (AR) Tel. 0573/28144 - Fax 0573/28145	 AZIENDA CON SISTEMA DI GESTIONE QUALITÀ CERTIFICATO DA UNI EN ISO 9001
Rev. 00	Controllato Galardini	Via E. Bindi, 14 - 51100 Pistoia Tel. 0573/28144 - Fax 0573/28145	
Data Marzo 2022	Approvato Dir. Tec. Mazzari	http://www.dream-italia.it	

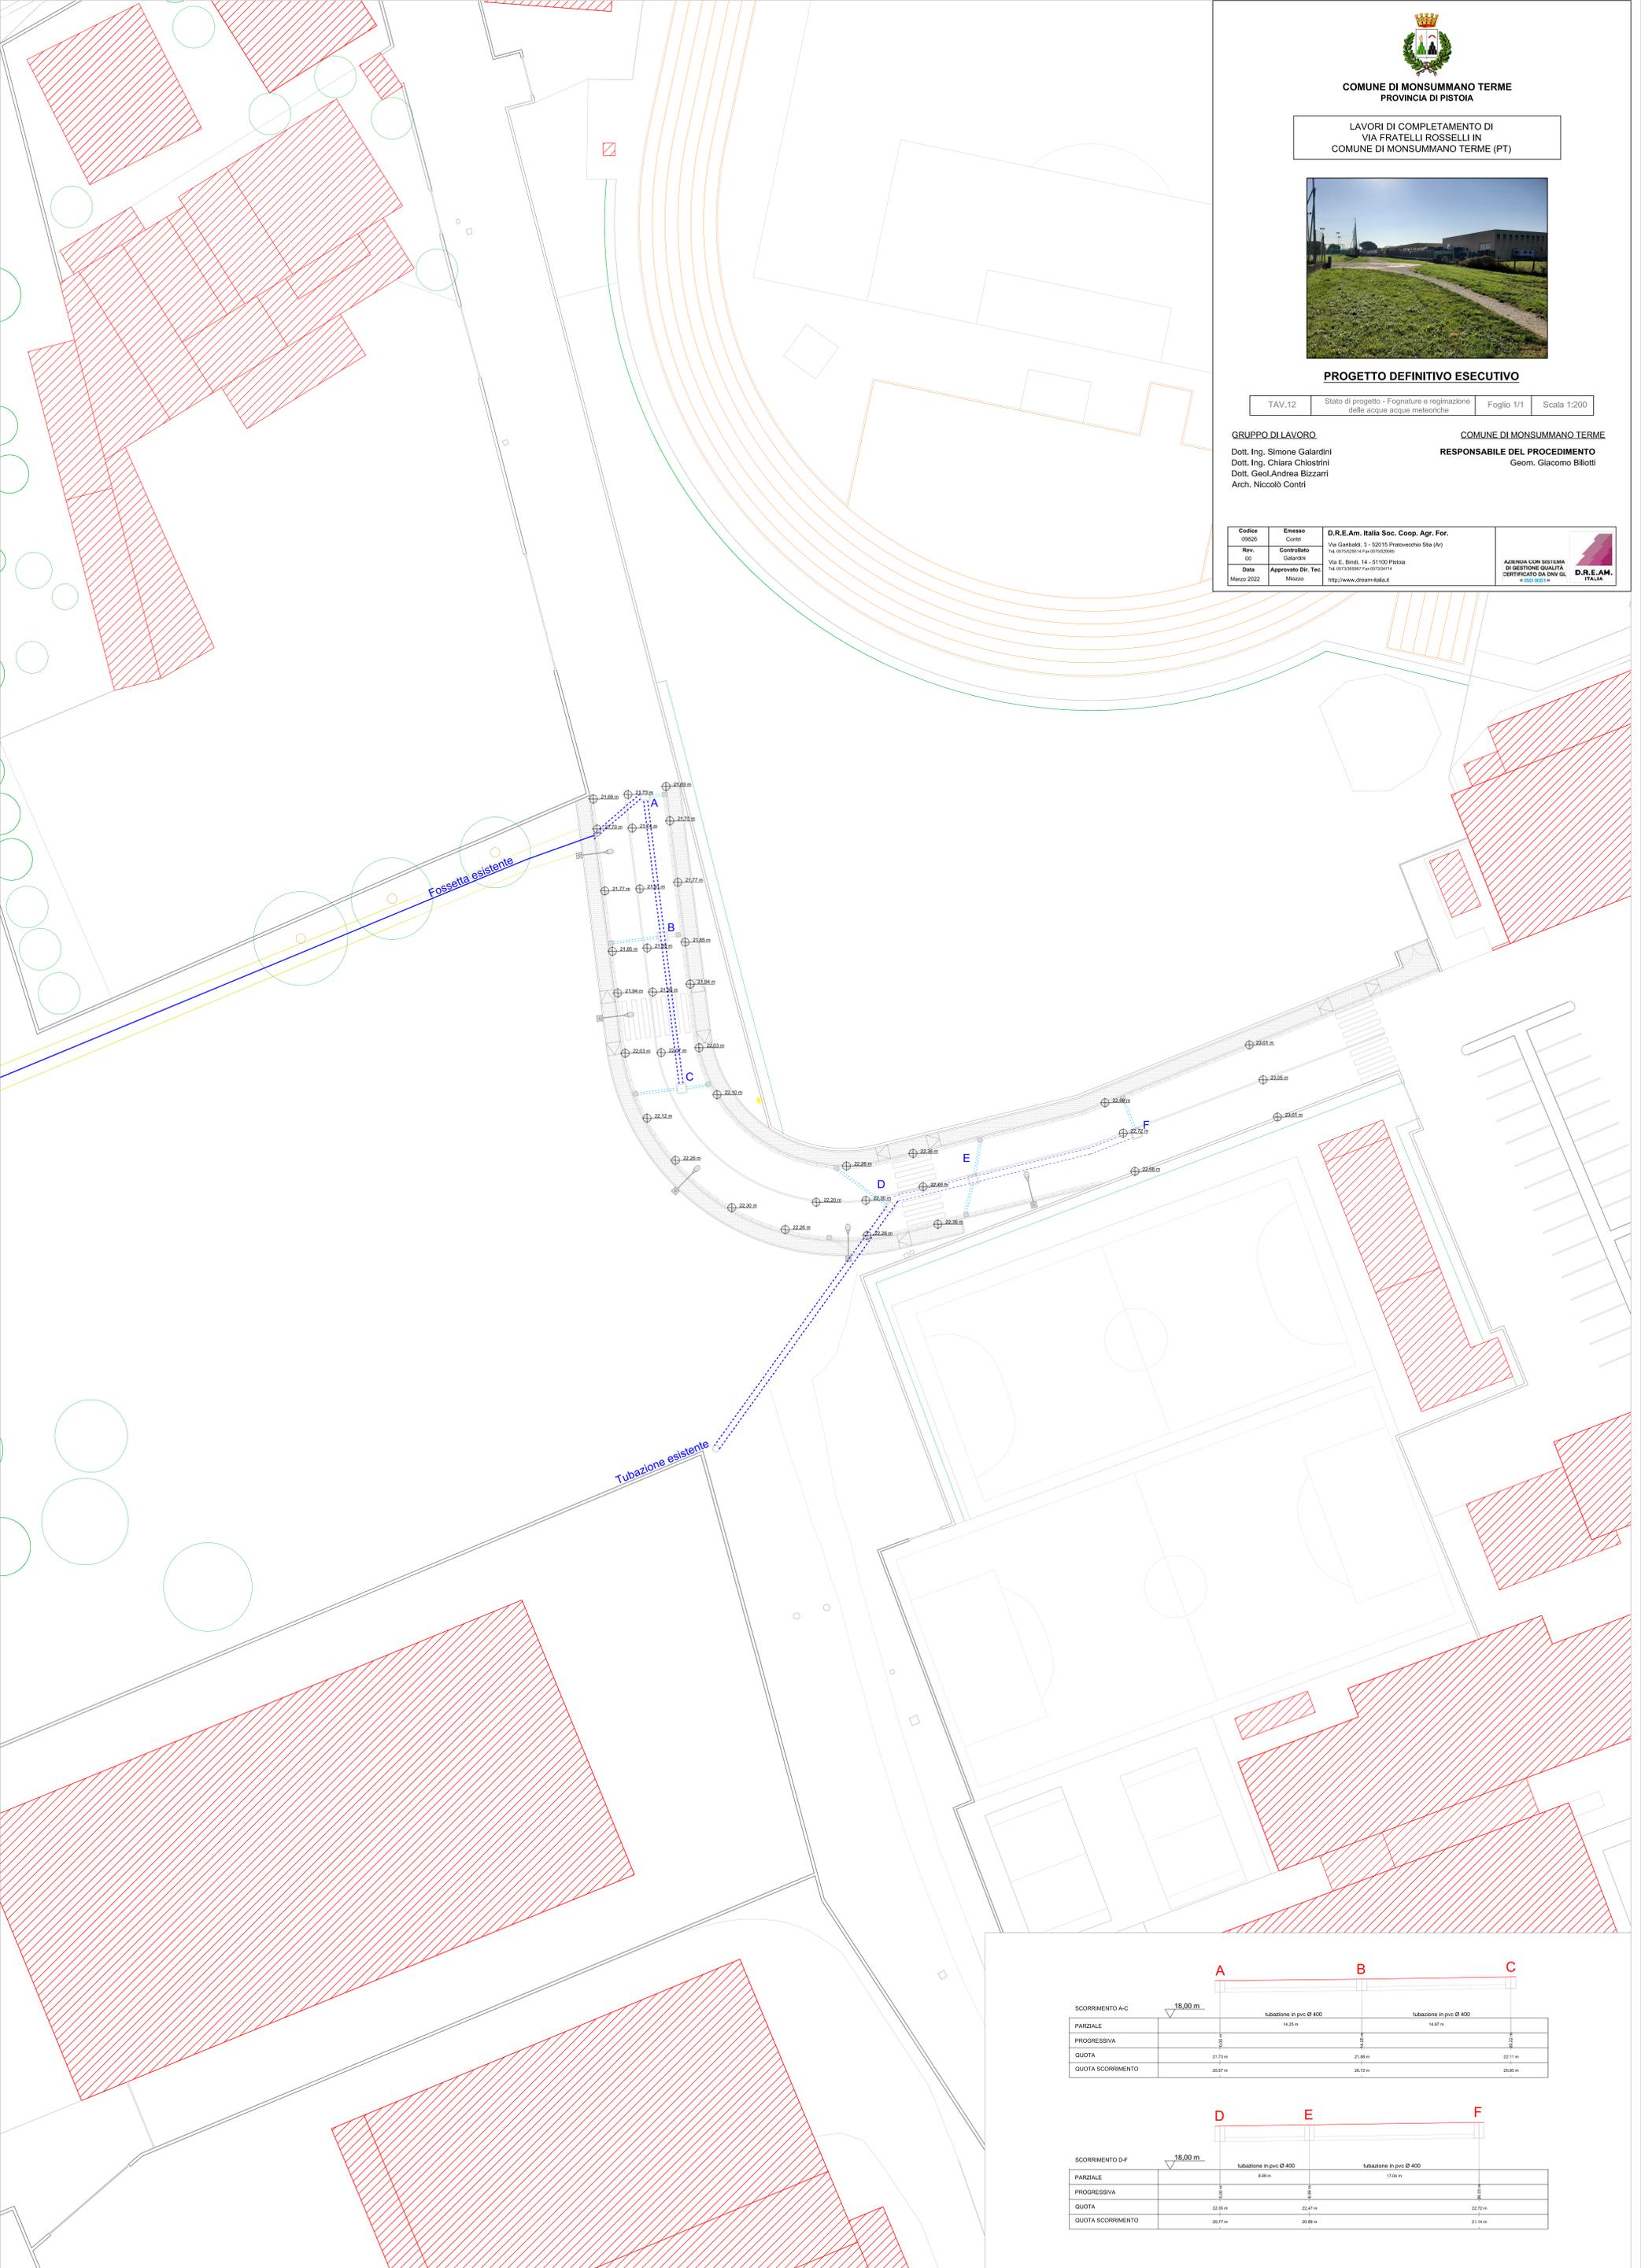

SCORRIMENTO A-C

PARZIALE	14,35 m	14,67 m	
PROGRESSIVA	21,73 m	21,89 m	22,11 m
QUOTA	20,57 m	20,72 m	20,93 m
QUOTA SCORRIMENTO	20,57 m	20,72 m	20,93 m

SCORRIMENTO D-F

PARZIALE	8,99 m	17,58 m	
PROGRESSIVA	22,35 m	22,47 m	22,72 m
QUOTA	20,57 m	20,59 m	21,14 m
QUOTA SCORRIMENTO	20,57 m	20,59 m	21,14 m