


SIMBOLO	DESCRIZIONE
	Compartimentazione REI/EI 120
	Attacco autopompa doppio UNI 70 segnalato
	Idrante a colonna sopra suolo UNI EN 14384 - segnalato
	Estintore portatile a polvere segnalato
	Valvola di intercettazione a sfera filettata

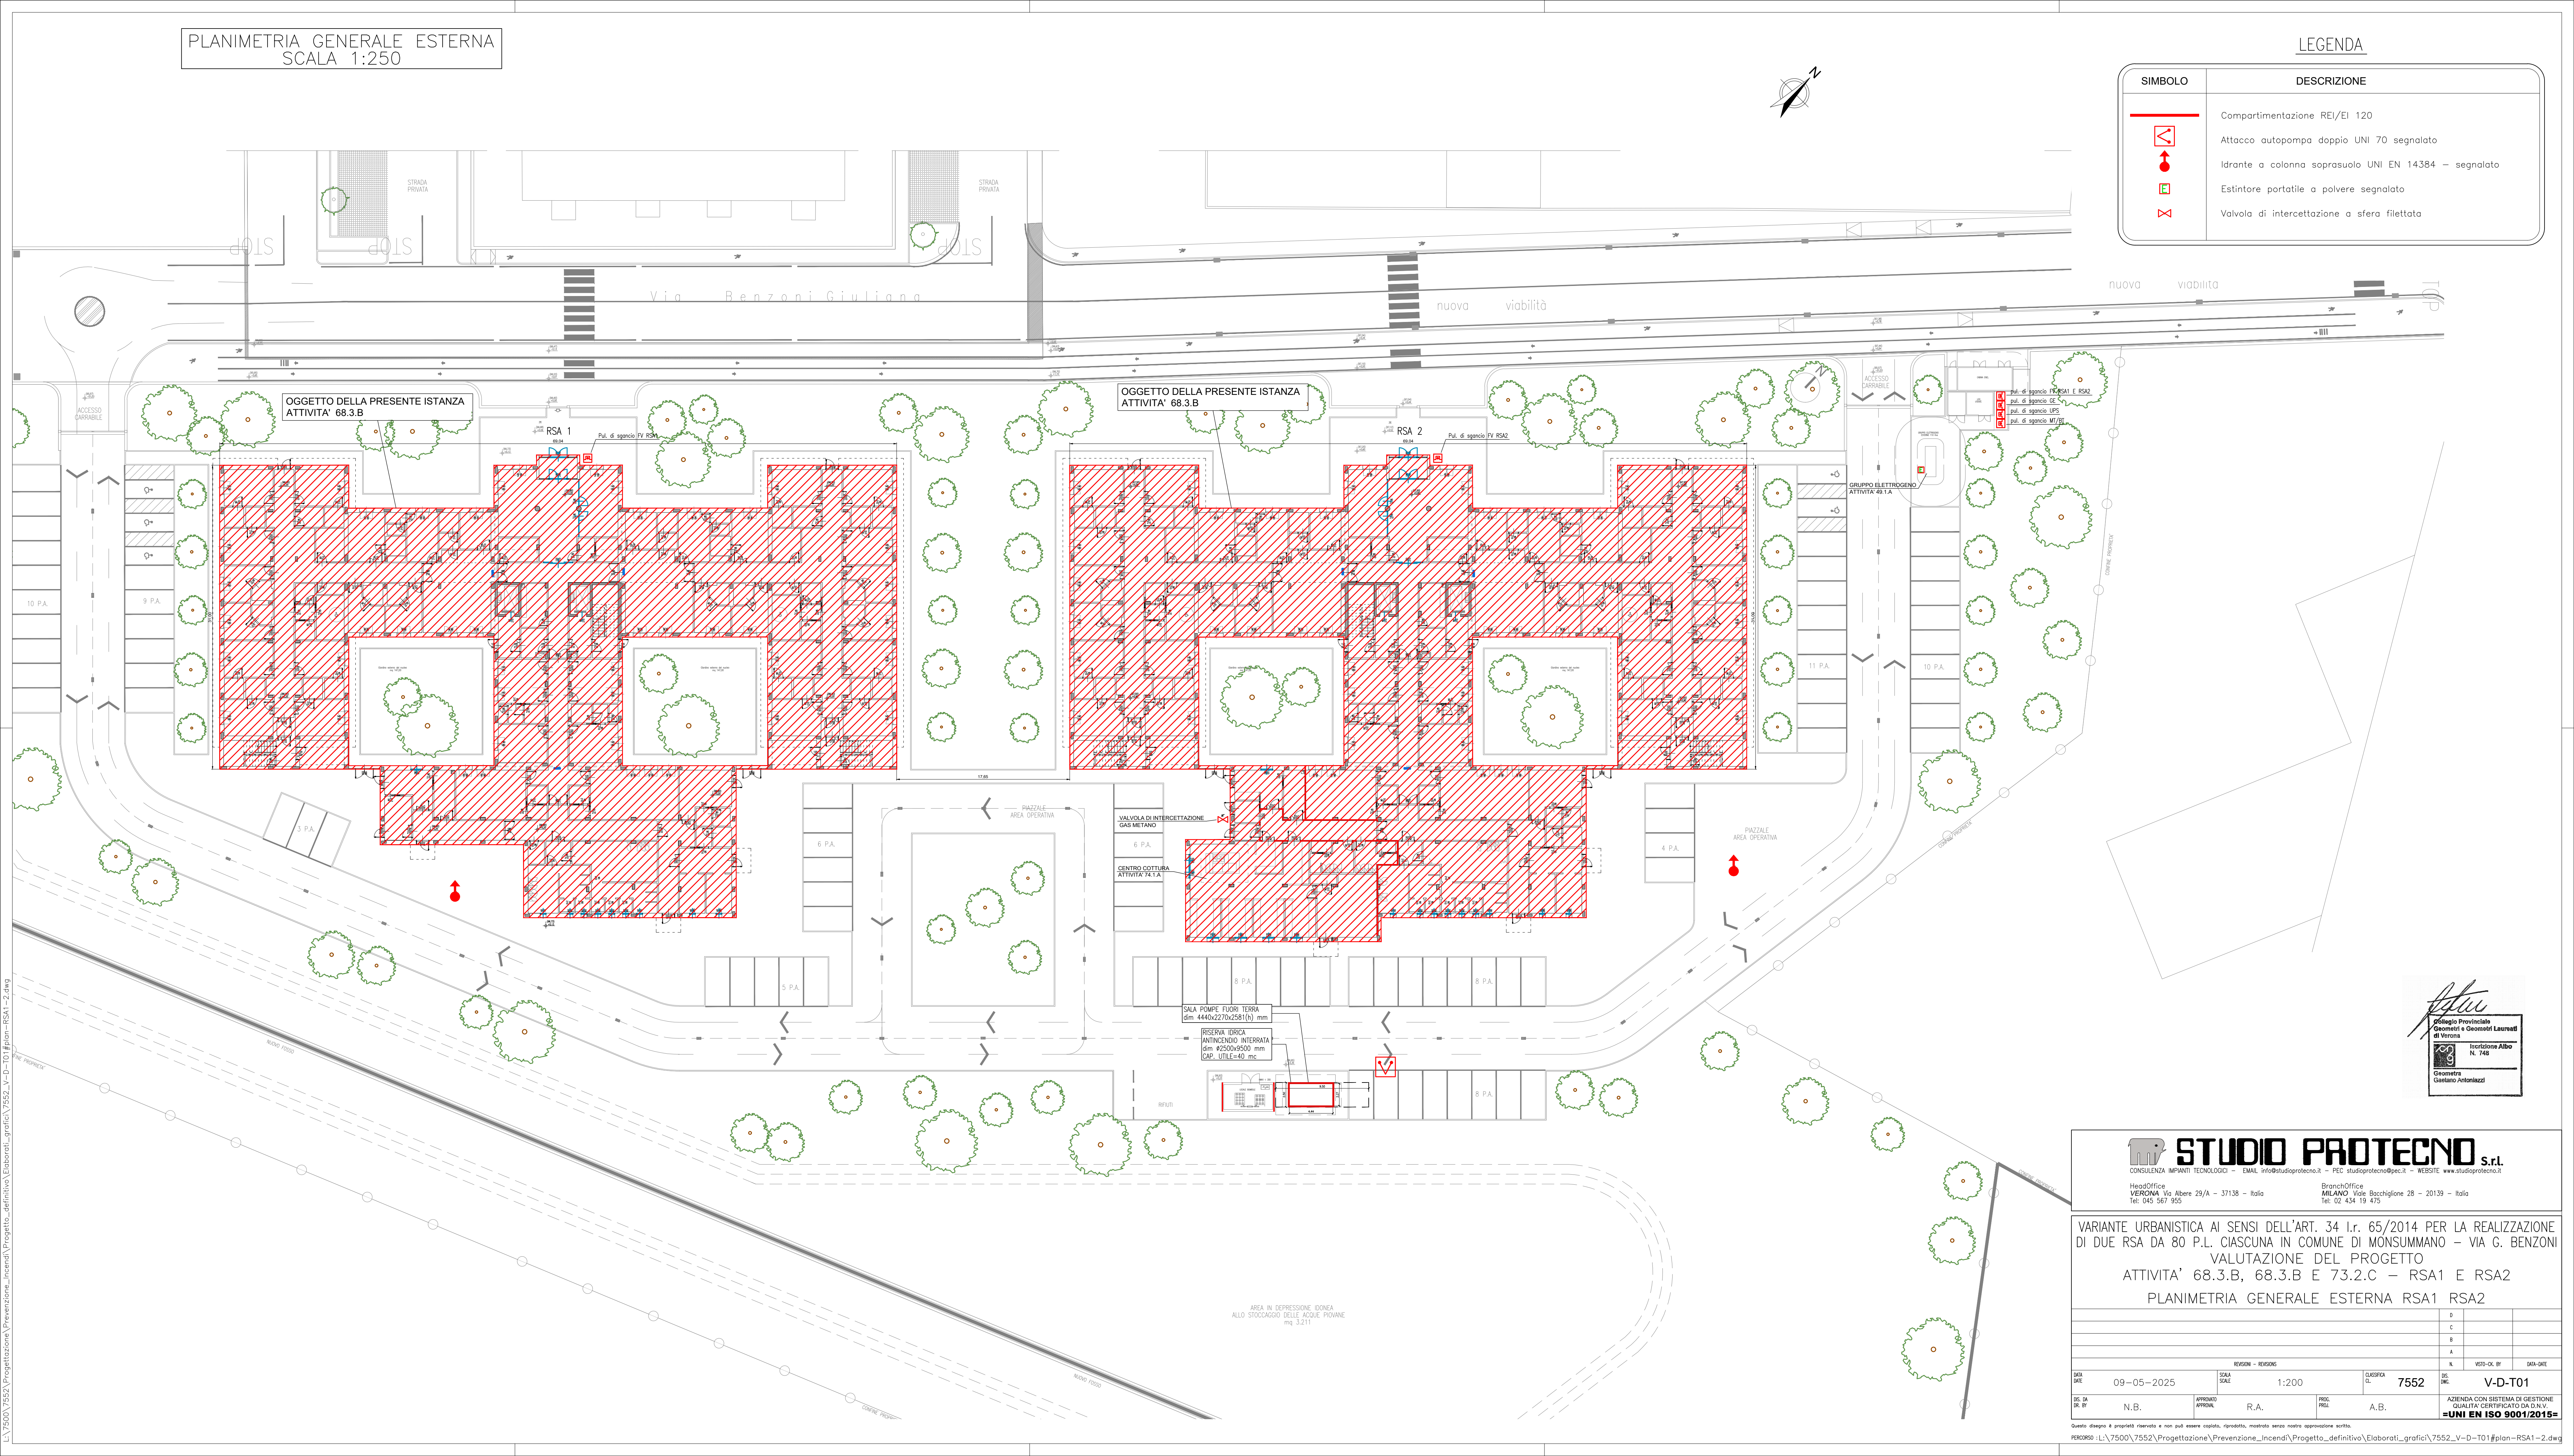

Studio
Collegio Provinciale
Geometri e Geometri Laureati
di Verona
Iscrizione Albo
N. 748
Geometra
Gastiano Antoniazzi

STUDIO PROTECNO s.r.l.
CONSULENZA IMPIANTI TECNOLOGICI - EMAIL: info@studioprotecno.it - PECO: studioprotecno@pec.it - WEBSITE: www.studioprotecno.it

Head Office
VERONA Via Albere 29/A - 37138 - Italia
Tel: 045 567 955

Branch Office
MILANO Viale Bacchiglione 28 - 20139 - Italia
Tel: 02 434 19 475

VARIANTE URBANISTICA AI SENSI DELL'ART. 34 l.r. 65/2014 PER LA REALIZZAZIONE DI DUE RSA DA 80 P.L. CIASCUNA IN COMUNE DI MONSUMMANO - VIA G. BENZONI
VALUTAZIONE DEL PROGETTO
ATTIVITA' 68.3.B, 68.3.B E 73.2.C - RSA1 E RSA2
PLANIMETRIA GENERALE ESTERNA RSA1 RSA2

DATA DATE	09-05-2025	SCALA SCALE	1:200	CLASSIFICA CL.	7552	DIS. INC.	V-D-T01
SCO. DA SE. BY	N.B.	APPROVATO APPROV.	R.A.	PROG. PROJ.	A.B.	AZIENDA CON SISTEMA DI GESTIONE QUALITA' CERTIFICATO DA D.N.V. =UNI EN ISO 9001/2015=	

Questo disegno è proprietà riservata e non può essere copiato, riprodotto, mostrato senza nostra approvazione scritta.
PERCORSO :L:\7500\7552\Progettazione\Prevenzione_Incendi\Progetto_definitivo\Elaborati_grafici\7552_V-D-T01#plan-RSA1-2.dwg

L:\7500\7552\Progettazione\Prevenzione_Incendi\Progetto_definitivo\Elaborati_grafici\7552_V-D-T01#plan-RSA1-2.dwg