

PIANO
TERRA



Scala 1:50

RSA 2

PARTICOLARE
KEYPLAN

LEGENDA SIMBOLI

SIMBOLO	DESCRIZIONE
	COLLETTORE EQUIPOTENZIALE
	PANNELLO CONTROLLO ISOLAMENTO
	COLLEGAMENTO EQUIPOTENZIALE

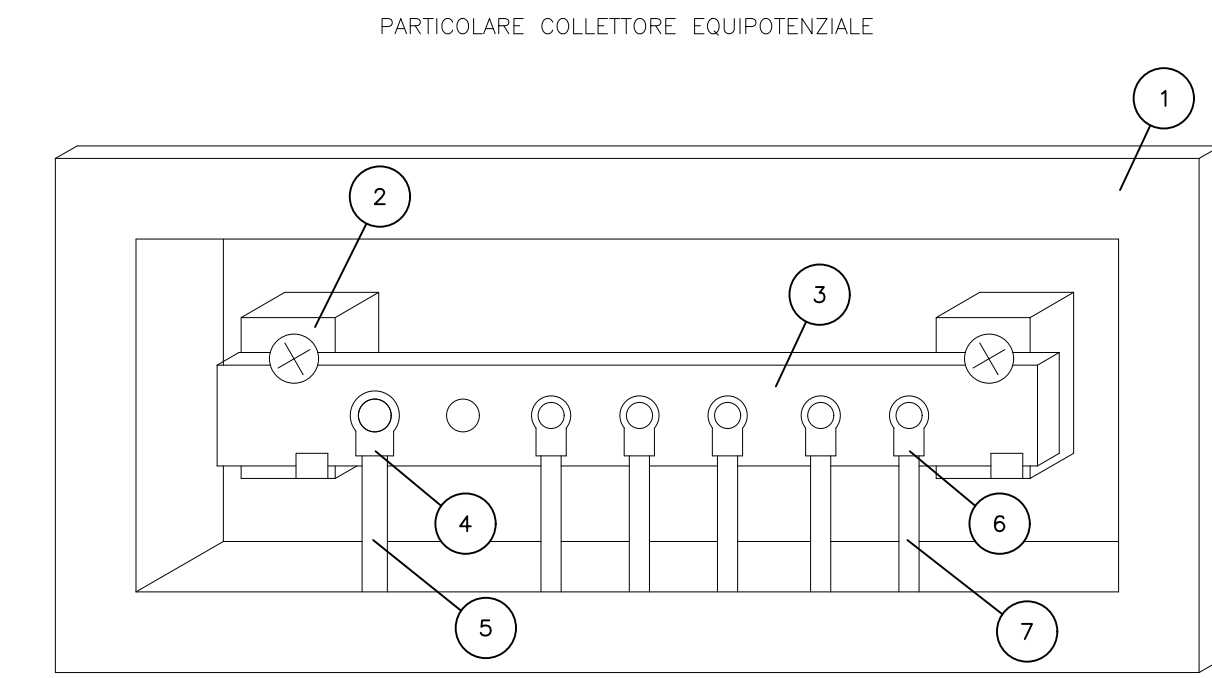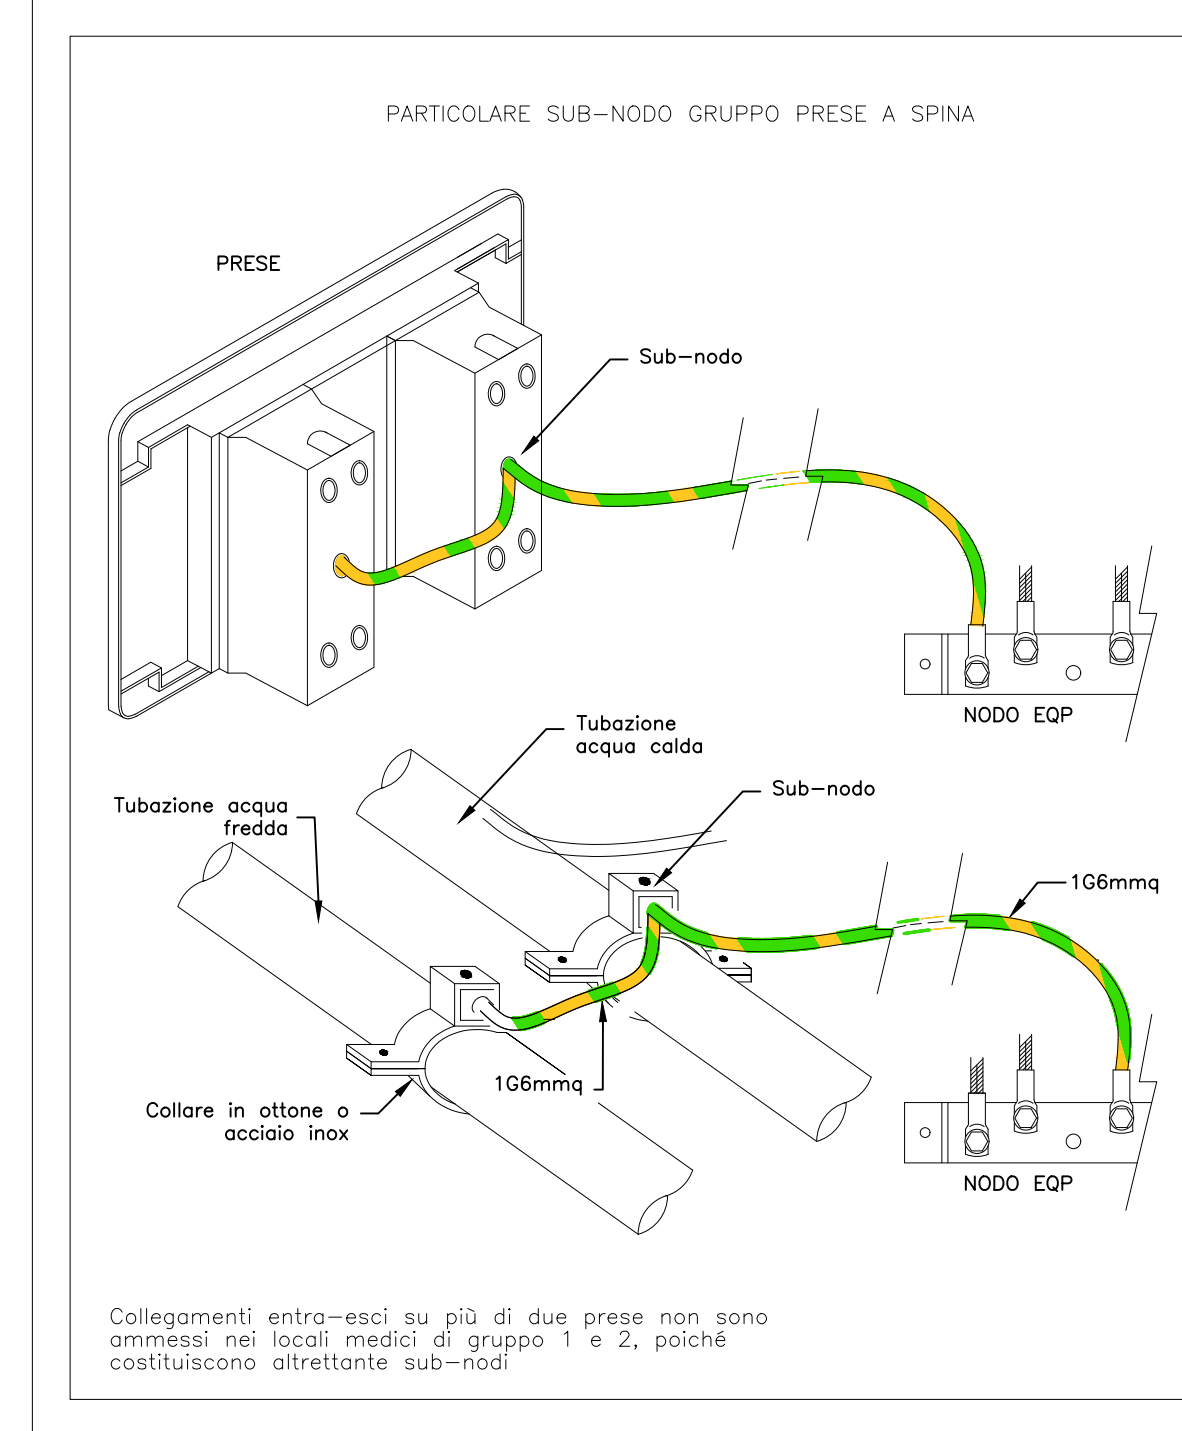

- 1 CASSETTA IN MATERIALE PLASTICO, DA INCASSO, CON PORTA TRASPARENTE
- 2 SUPPORTO PER BARRETTA IN RAME
- 3 PIASTRA PER COLLEGAMENTI EQUIPOTENZIALI IN RAME, SEZIONE 12x4mm
- 4 CAPCODROR PER CAVO IN RAME SEZIONE 16mmq
- 5 CAVO NDT09-K, COLORE GIALLO/VERDE, SEZIONE 16mmq, DALLA DORSALE
- 6 CAPCODROR PER CAVO IN RAME SEZIONE 6mmq
- 7 CAVO NDT09-K, COLORE GIALLO/VERDE, SEZIONE 6mmq, AI COLLEGAMENTI EQUIPOTENZIALI Spine-SP PER IL COLLEGAMENTO ALLE UTENZE

NOTE GENERALI IMPIANTO DI TERRA

NTI: I collegamenti equipotenziali alle masse e masse esterne devono essere realizzati con conduttore NDT09-K colore giallo-verde, di sezione minima 16mmq.
Le targhette per la marcatura dei conduttori dei fissaggi singolarmente al rispettivo conduttore saranno tali che le scritture siano indelebili e sostituibili. Non sono ammesse targhette di tipo autoscrivente.

NR! Disegno valido solo per gli impianti elettrici

NR! Per gli staffaggi delle canalizzazioni elettriche, la ditta esecutrice degli impianti deve fornire relazione, redatta dalla ditta fornitrice dei materiali, che evidenzi il rispetto dei parametri Normativi vigenti relativi all'adeguatezza antisismica degli staffaggi rispetto la zona sismica di posa ed alla tipologia di edificio oggetto dell'intervento

NR! Nel caso di posa in traccia di cassette di derivazione o portafrutto su pareti REI, la ditta esecutrice degli impianti, in rispetto delle richieste della Norma CEI 64/8, deve fornire e posare, un pannello intumescente a base grafite certificato REI 120, secondo le indicazioni della ditta fornitrice, atto a ripristinare il grado REI della parete.

STUDIO PROTECNO S.r.l.
CONSULENZA - MANUTENZIONE - DALL'INTELLIGENZA ALL'OPERA
VERONA - Via Abate 29/A - 37138 - Italia
Tel. 030 301 951

VARIANTE URBANISTICA AI SENSI DELL'ART.34 Lr. 65/2014 PER LA REALIZZAZIONE DI DUE RSA DA 80 P.L. CASCINA IN COMUNE DI MONSUMMANO - VIA G. BENZONI
RESIDENZA SANITARIA ASSISTENZIALE PER ANZIANI
PRATICA DM 37/08 - D.Lgs.192/2500 EX LEGGE 10/91
IMPIANTO DI TERRA - PLANIMETRIA PIANO TERRA RSA 2

DATA	23/05/2025	SCALE	1:50	FOGLIO	7552	PROGETTO	E-D-T16
PROGETTO	M.T.	PROGETTO	B.M.	PROGETTO	B.M.	PROGETTO	B.M.

PRODOTTO DA STUDIO PROTECNO S.r.l. - VERONA - VIA ABATE 29/A - 37138 - ITALIA - TEL. 030 301 951 - WWW.STUDIOPROTECNO.IT