



 

LEGENDA SIMBOLI	
SIMBOLO	DESCRIZIONE
	PUNTO DI COMANDO INTERROTTO IN TRACCIA
	LAMPADA LED SEGNAGRADINO TIPO AVE COD. 441070/1
	SEGNALIZAZIONE VIA D'ESODO ORIZZONTALE SENZA BATTERIA
	TOUCH SCREEN GESTIONE DOMOTICA
	COMANDO PER IMPIANTI DOMOTICI CON ATTUATORE
	CASSETTA IN PVC POSA IN TRACCIA LUCE-FM
	CASSETTA IN PVC POSA A VISTA LUCE-FM
	PULSANTE CON TARGHETTA PORTANOME IN TRACCIA IP55
	PULSANTE A VISTA IP44
	PUNTO DI COMANDO INVERTITO A VISTA IP44
	PUNTO DI COMANDO DEVIATO A VISTA IP44
	RIVELATORE DI PRESENZA 360° IN TRACCIA
	RIVELATORE DI PRESENZA IP54
	RIVELATORE DI PRESENZA
	PULSANTE LUMINOSO IN TRACCIA
	PUNTO DI COMANDO INVERTITO IN TRACCIA
	PUNTO DI COMANDO DEVIATO IN TRACCIA

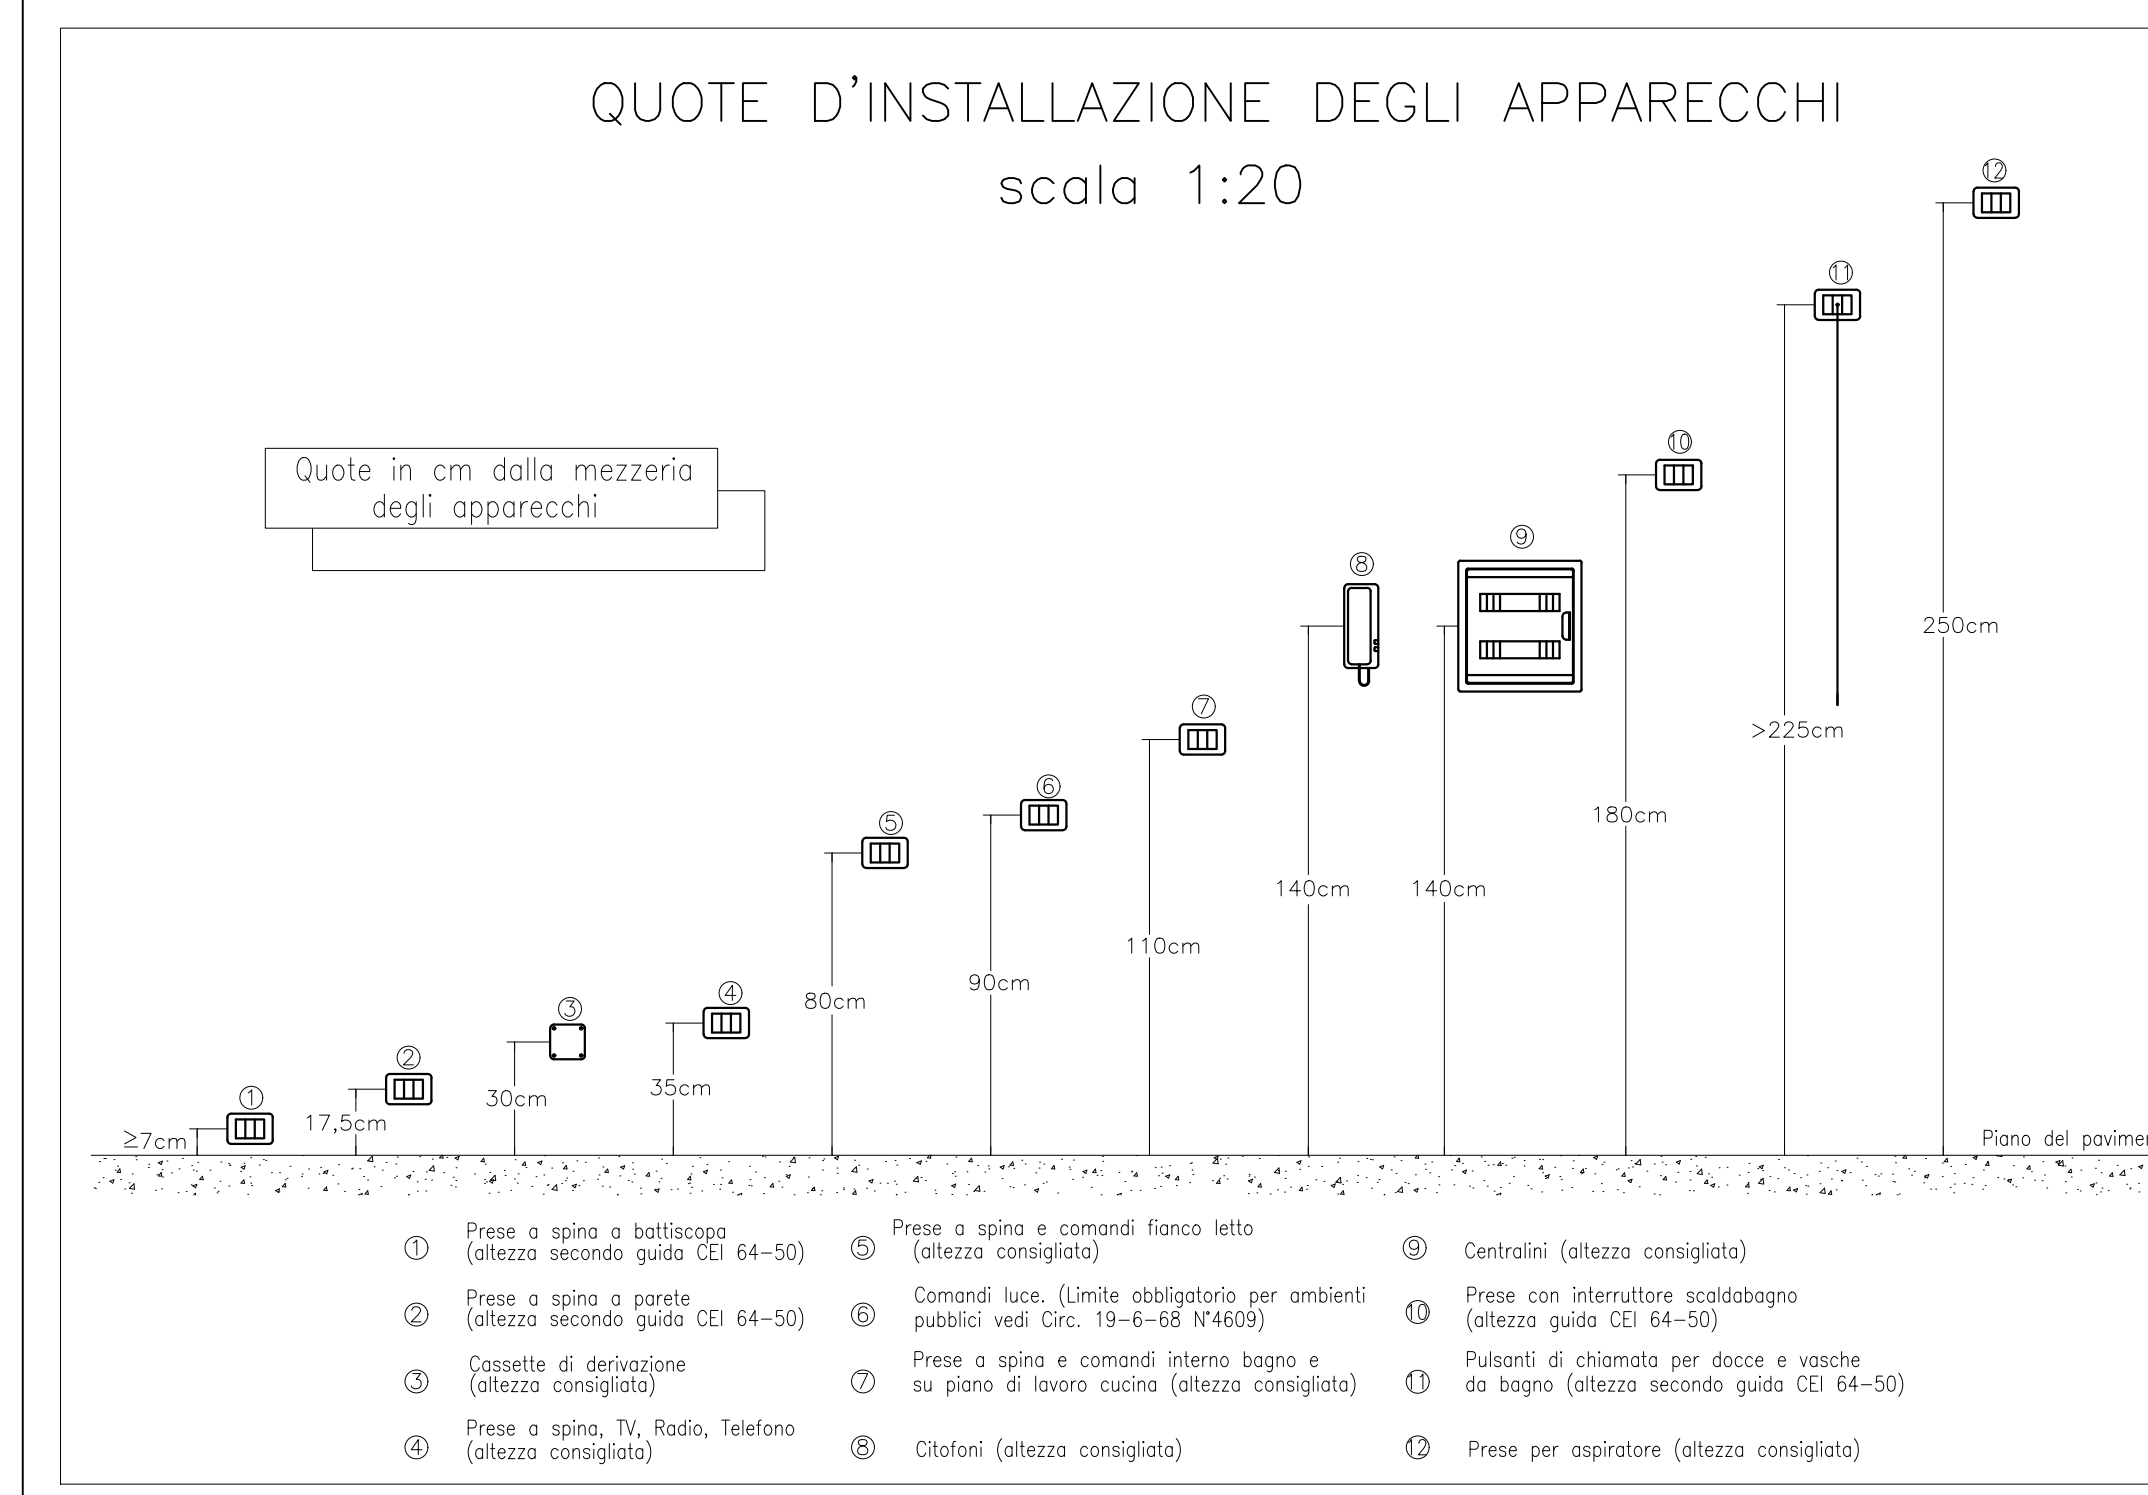


LEGENDA LAMPADE		FLUSSO LUMINOSO	POTENZA ALLACCIATA
SIMBOLO	PRODUTTORE	NOME LAMPADA	
	ATENA LUX S.R.L.	SKIN 40W PSU LED 4000K	4132 lm 40 W
	ATENA LUX S.R.L.	SKIN 40W PSU LED 4000K + KIT PLAFONE	4132 lm 40 W
	ATENA LUX SRL	IGLOO (1.15) 37W CPT LED 4000K	5040 lm 37 W
	ATENA LUX SRL	TEKNO LED (2.15) 53W VSB LED 4000K	6120 lm 53 W
	ATENA LUX SRL	LSR (D200) 25W POL LED 4000K	2332 lm 25 W
	ATENA LUX SRL	MIRROR (2.12) 35W CPT LED 4000K	3770 lm 35 W
	ATENA LUX SRL	STAIR (M0320) 24W PST LED 4000K	2155 lm 24 W
	ATENA LUX SRL	IGLOO (1.06) 15W CPT LED 4000K	1970 lm 15 W
	ATENA LUX S.R.L.	STREET/A2 (M1000) 15W POT LED 4000K	7776 lm 135 W
	ATENA LUX S.R.L.	GAP (M2801) 65W PST LED 4000K	5780 lm 65 W
	ATENA LUX SRL	GAP (M2241) 52W PST LED 4000K	4624 lm 52 W
	ATENA LUX SRL	GAP (M1121) 26W PST LED 4000K	2312 lm 26 W
	ATENA LUX SRL	TOUCH LED I/D 33+26W PMO LED 4000K	5557 lm 59 W
	ATENA LUX SRL	CANVAS 13W RFS LED 4000K	995 lm 13 W
	ATENA LUX SRL	LEVEL (M0570) 9W PRG LED 4000K	879 lm 9 W
	ATENA LUX S.R.L.	STREET/W1 (M0125) 2W PTR LED 4000K	85 lm 2 W
	ATENA LUX S.R.L.	AIRWALL CALL (M1186) 40W + 20W + 3W LED 4000K	4288 lm 40 W
	ATENA LUX S.R.L.	TONDO L 18W LED 4000K	2000 lm 18 W

LEGENDA LAMPADE EMERGENZA		GRADO IP	POTENZA
SIMBOLO	PRODUTTORE	NOME LAMPADA	
	LINERGY	EVOLUTION LED	IP42 8 W
	LINERGY	EVOLUTION LED	IP42 18 W
	LINERGY	EVOLUTION LED	IP42 24 W
	LINERGY	EVOLUTION LED	IP65 24 W

NB! Disegno valido solo per gli impianti elettrici.

NB! Per gli staffaggi delle canalizzazioni elettriche, la ditta esecutrice degli impianti deve fornire relazione, redatta dalla ditta fornitrice dei materiali, che evidenzi il rispetto dei parametri Normativi vigenti relativi all'adeguatezza antisismica degli staffaggi rispetto la zona sismica di posa ed alla tipologia di edificio oggetto dell'intervento.

NB! Nel caso di posa in traccia di cassette di derivazione o portafuoco su pareti REI, la ditta esecutrice degli impianti, in rispetto delle richieste della Norma CEI 64/8, deve fornire e posare, un pannello intumescente a base gresato certificato REI 120, secondo le indicazioni della ditta fornitrice, atto a ripristinare il grado REI della parete.

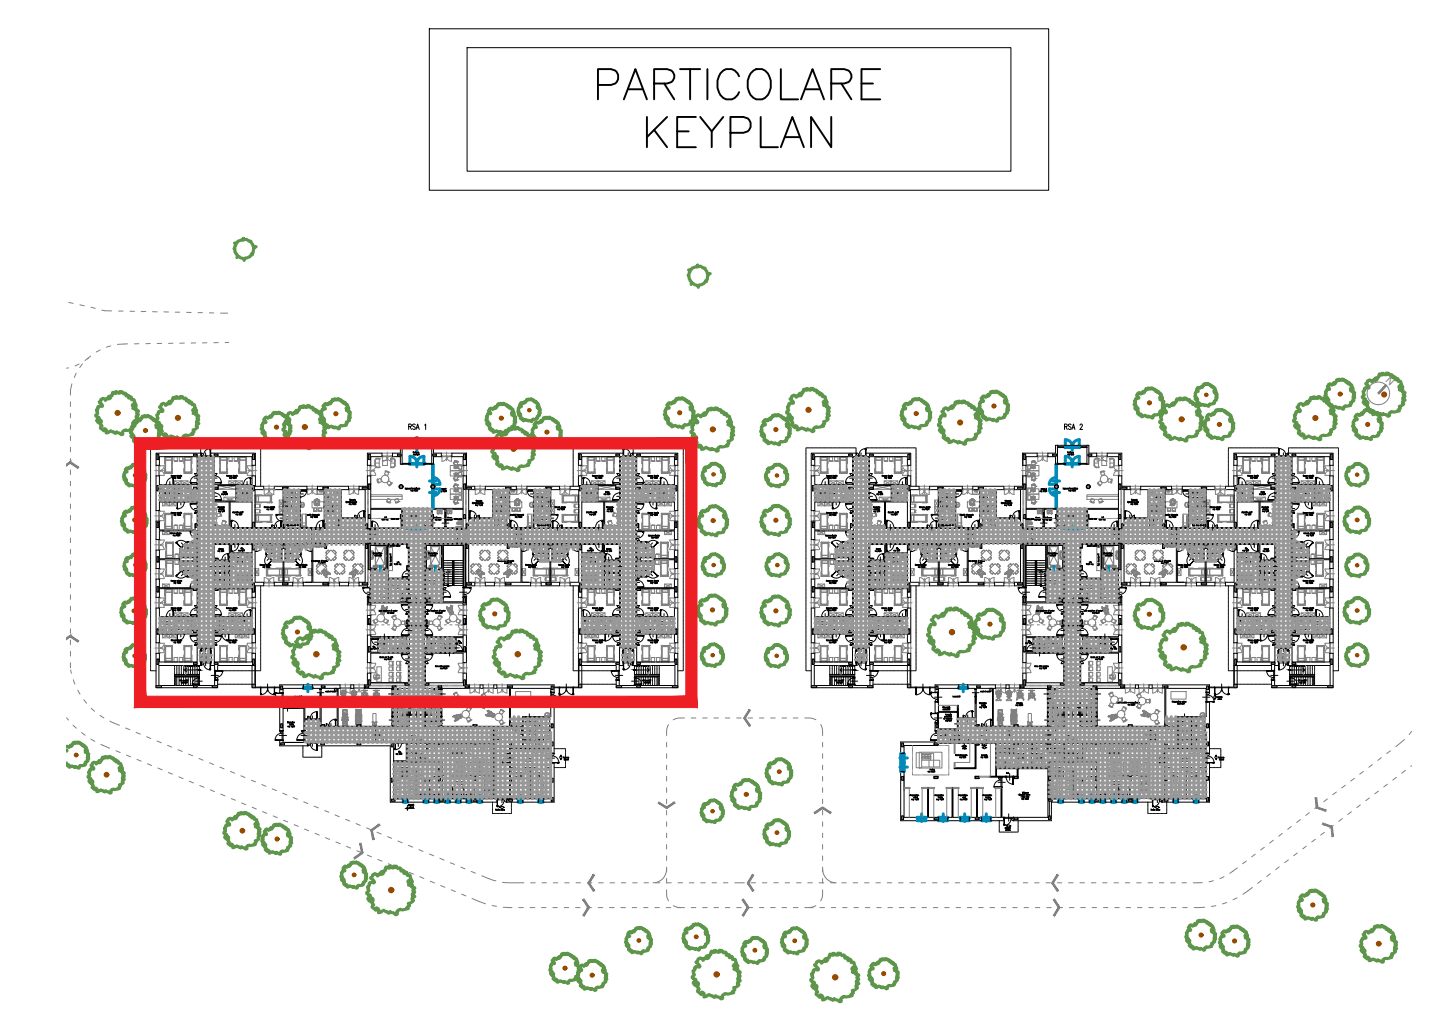

STUDIO PROTECNO S.r.l.

INGEGNERIA
PROGETTAZIONE
CONSULENZA

VIALE DELL'INDUSTRIA, 10 - 20138 - MILANO
TEL. 02 58 58 58 58

PROGETTO: VARIANTE URBANISTICA AI SENSI DELL'ART.34 L. 65/2014 PER LA REALIZZAZIONE DI DUE RSA DA 80 P.L. CASCINA IN COMUNE DI MONSUMMATO - VIA G. BENZONI

RESIDENZA SANITARIA ASSISTENZIALE PER ANZIANI

PRATICA DM 37/08 - D.Lgs.192/2500 EX LEGGE 10/91

IMPIANTO DI ILLUMINAZIONE - PLANIMETRIA PIANO TERRA RSA 1

DATA	23/05/2025	SCALE	1:50	PROGETTO	7552	REDAZIONE	E-D-120
PROGETTO	M.T.	PROGETTO	B.M.	PROGETTO	B.M.	PROGETTO	B.M.

PROTECNO S.r.l. - Via dell'Industria, 10 - 20138 - Milano
Tel. 02 58 58 58 58