



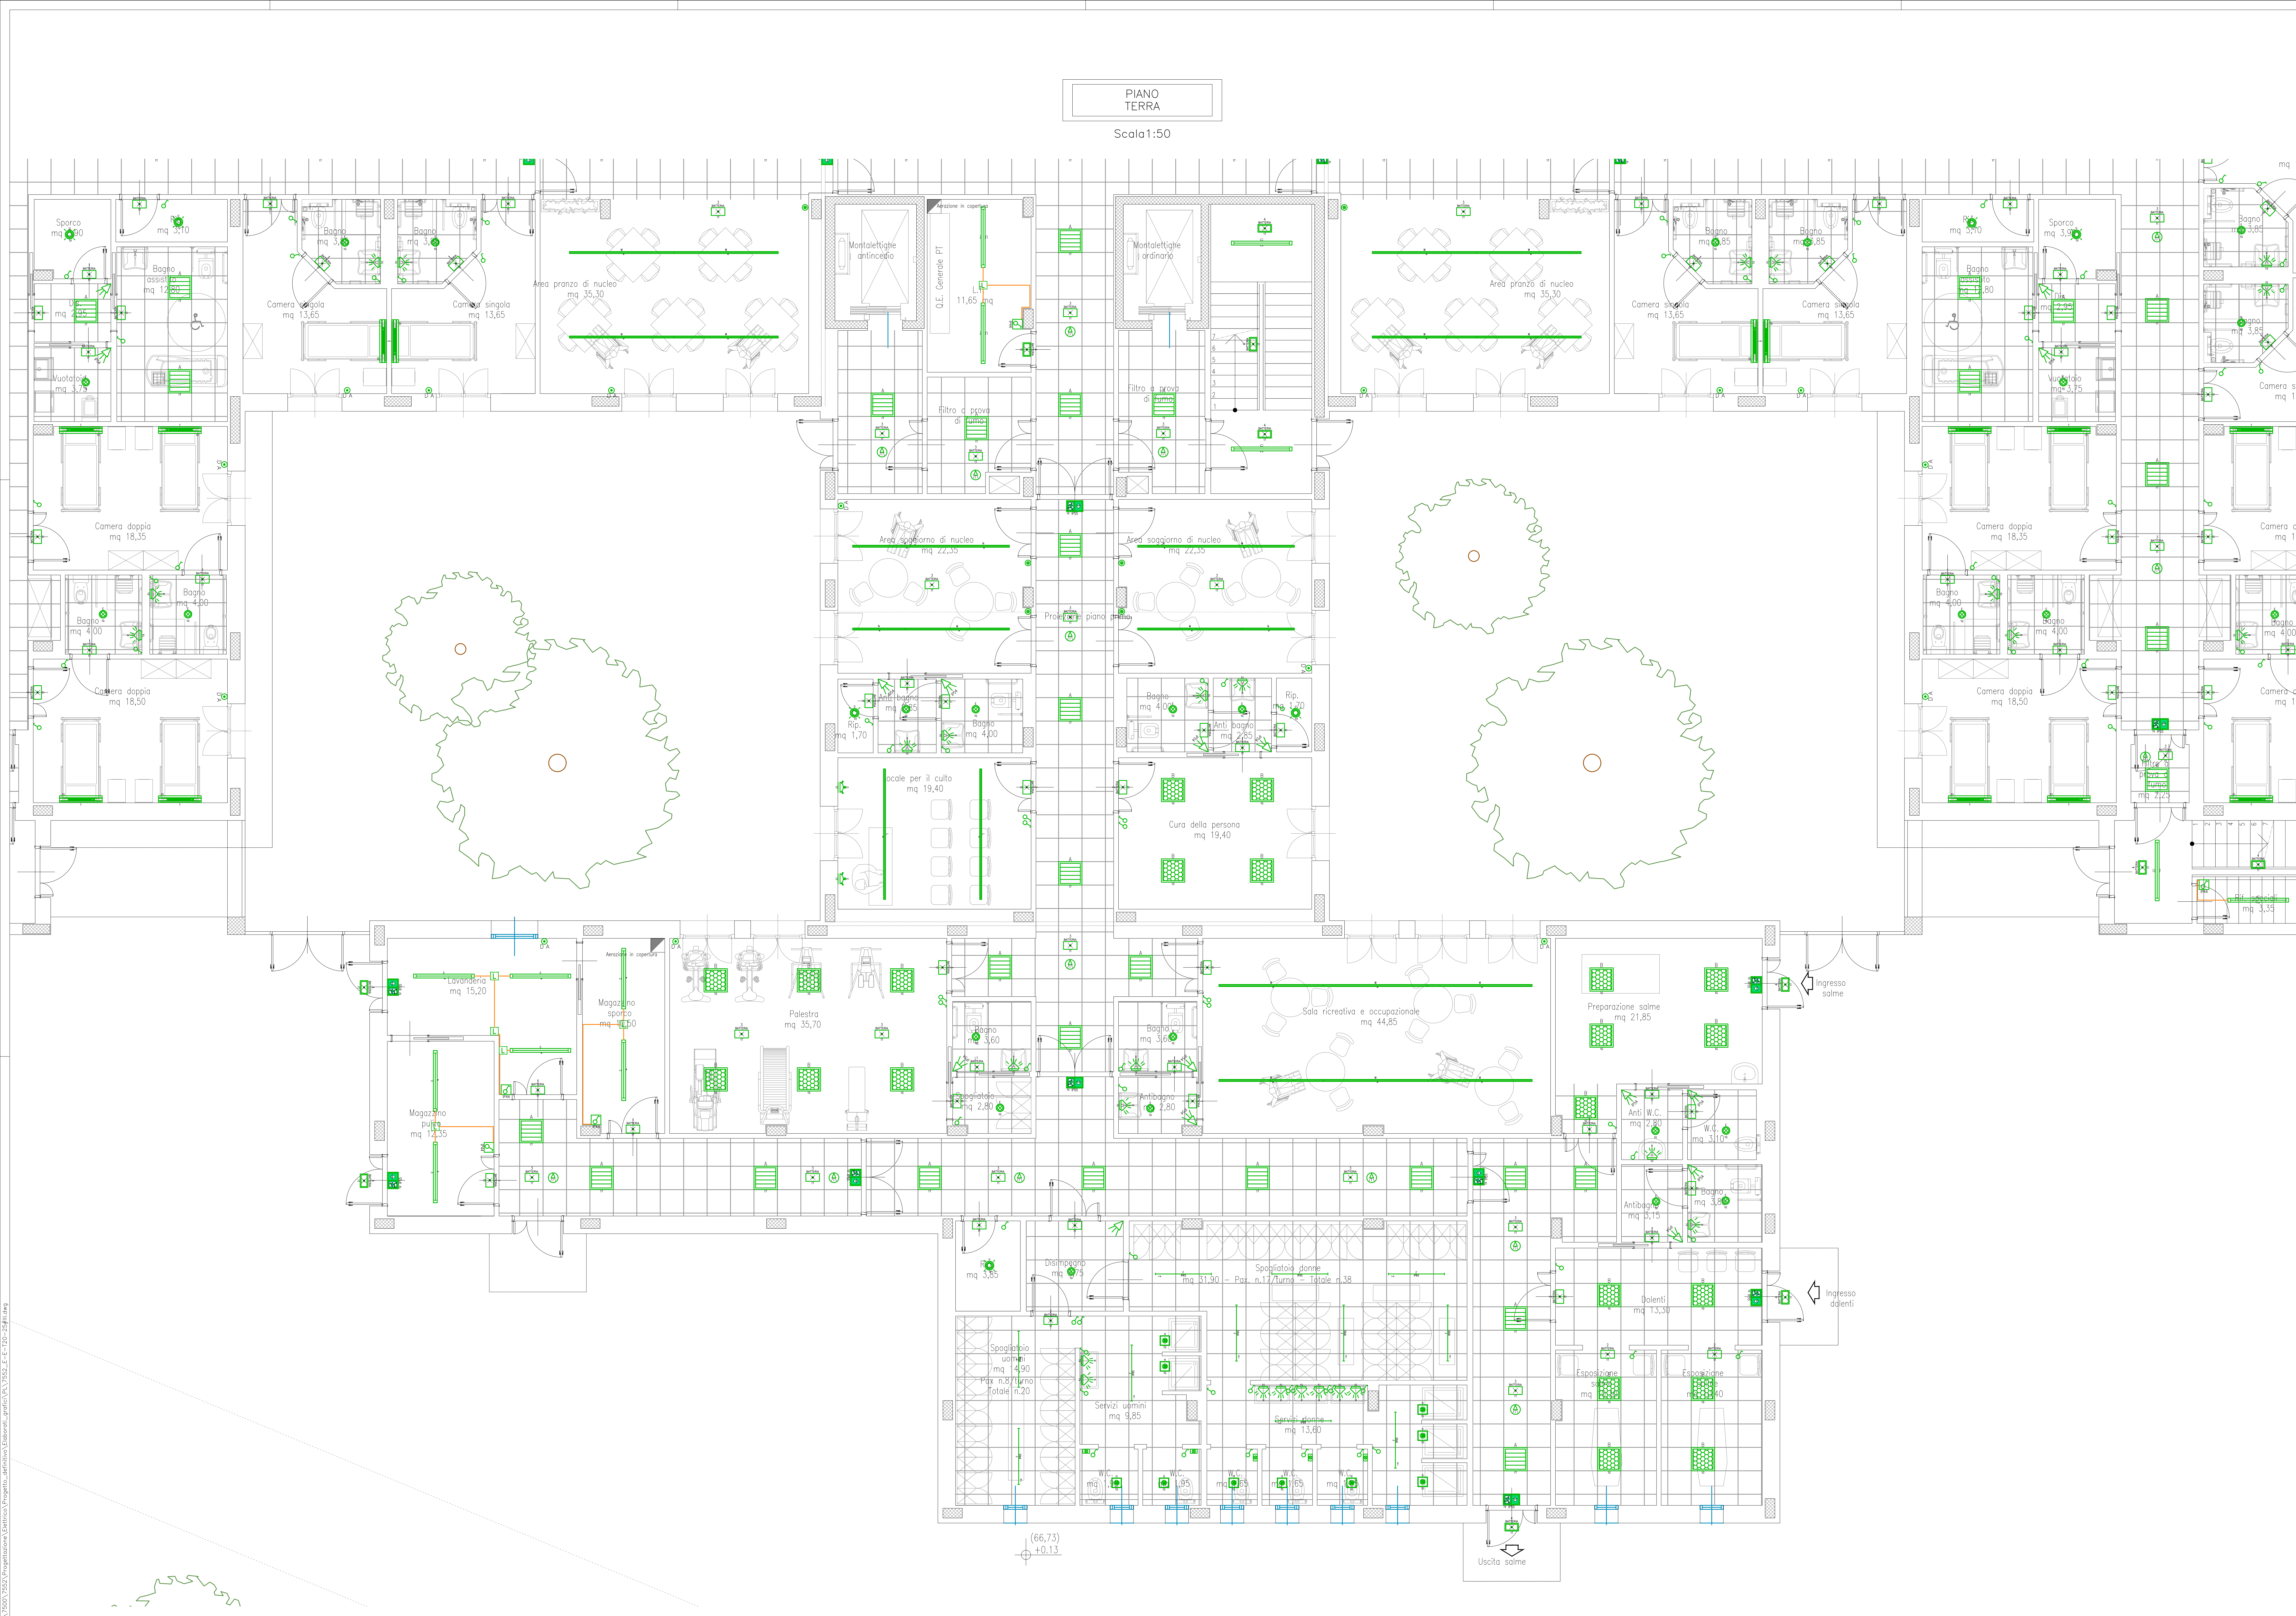

LEGENDA SIMBOLI	
SIMBOLO	DESCRIZIONE
	PUNTO DI COMANDO INTERROTTO IN TRACCIA
	LAMPADA LED SEGNAGRADIO TIPO AVE COD. 441070/1
	SEGNALAZIONE VIA D'ESODO ORIZZONTALE SENZA BATTERIA
	TOUCH SCREEN GESTIONE DOMOTICA
	COMANDO PER IMPIANTI DOMOTICI CON ATTUATORE
	CASSETTA IN PVC POSA IN TRACCIA LUCE-FM
	CASSETTA IN PVC POSA A VISTA LUCE-FM
	PULSANTE CON TARGHETTA PORTANOME IN TRACCIA IP55
	PULSANTE A VISTA IP44
	PUNTO DI COMANDO INVERTITO A VISTA IP44
	PUNTO DI COMANDO DEVIATO A VISTA IP44
	PUNTO DI COMANDO INTERROTTO A VISTA IP44
	RIVELATORE DI PRESENZA 360° IN TRACCIA
	RIVELATORE DI PRESENZA IP54
	RIVELATORE DI PRESENZA
	PULSANTE LUMINOSO IN TRACCIA
	PUNTO DI COMANDO INVERTITO IN TRACCIA
	PUNTO DI COMANDO DEVIATO IN TRACCIA

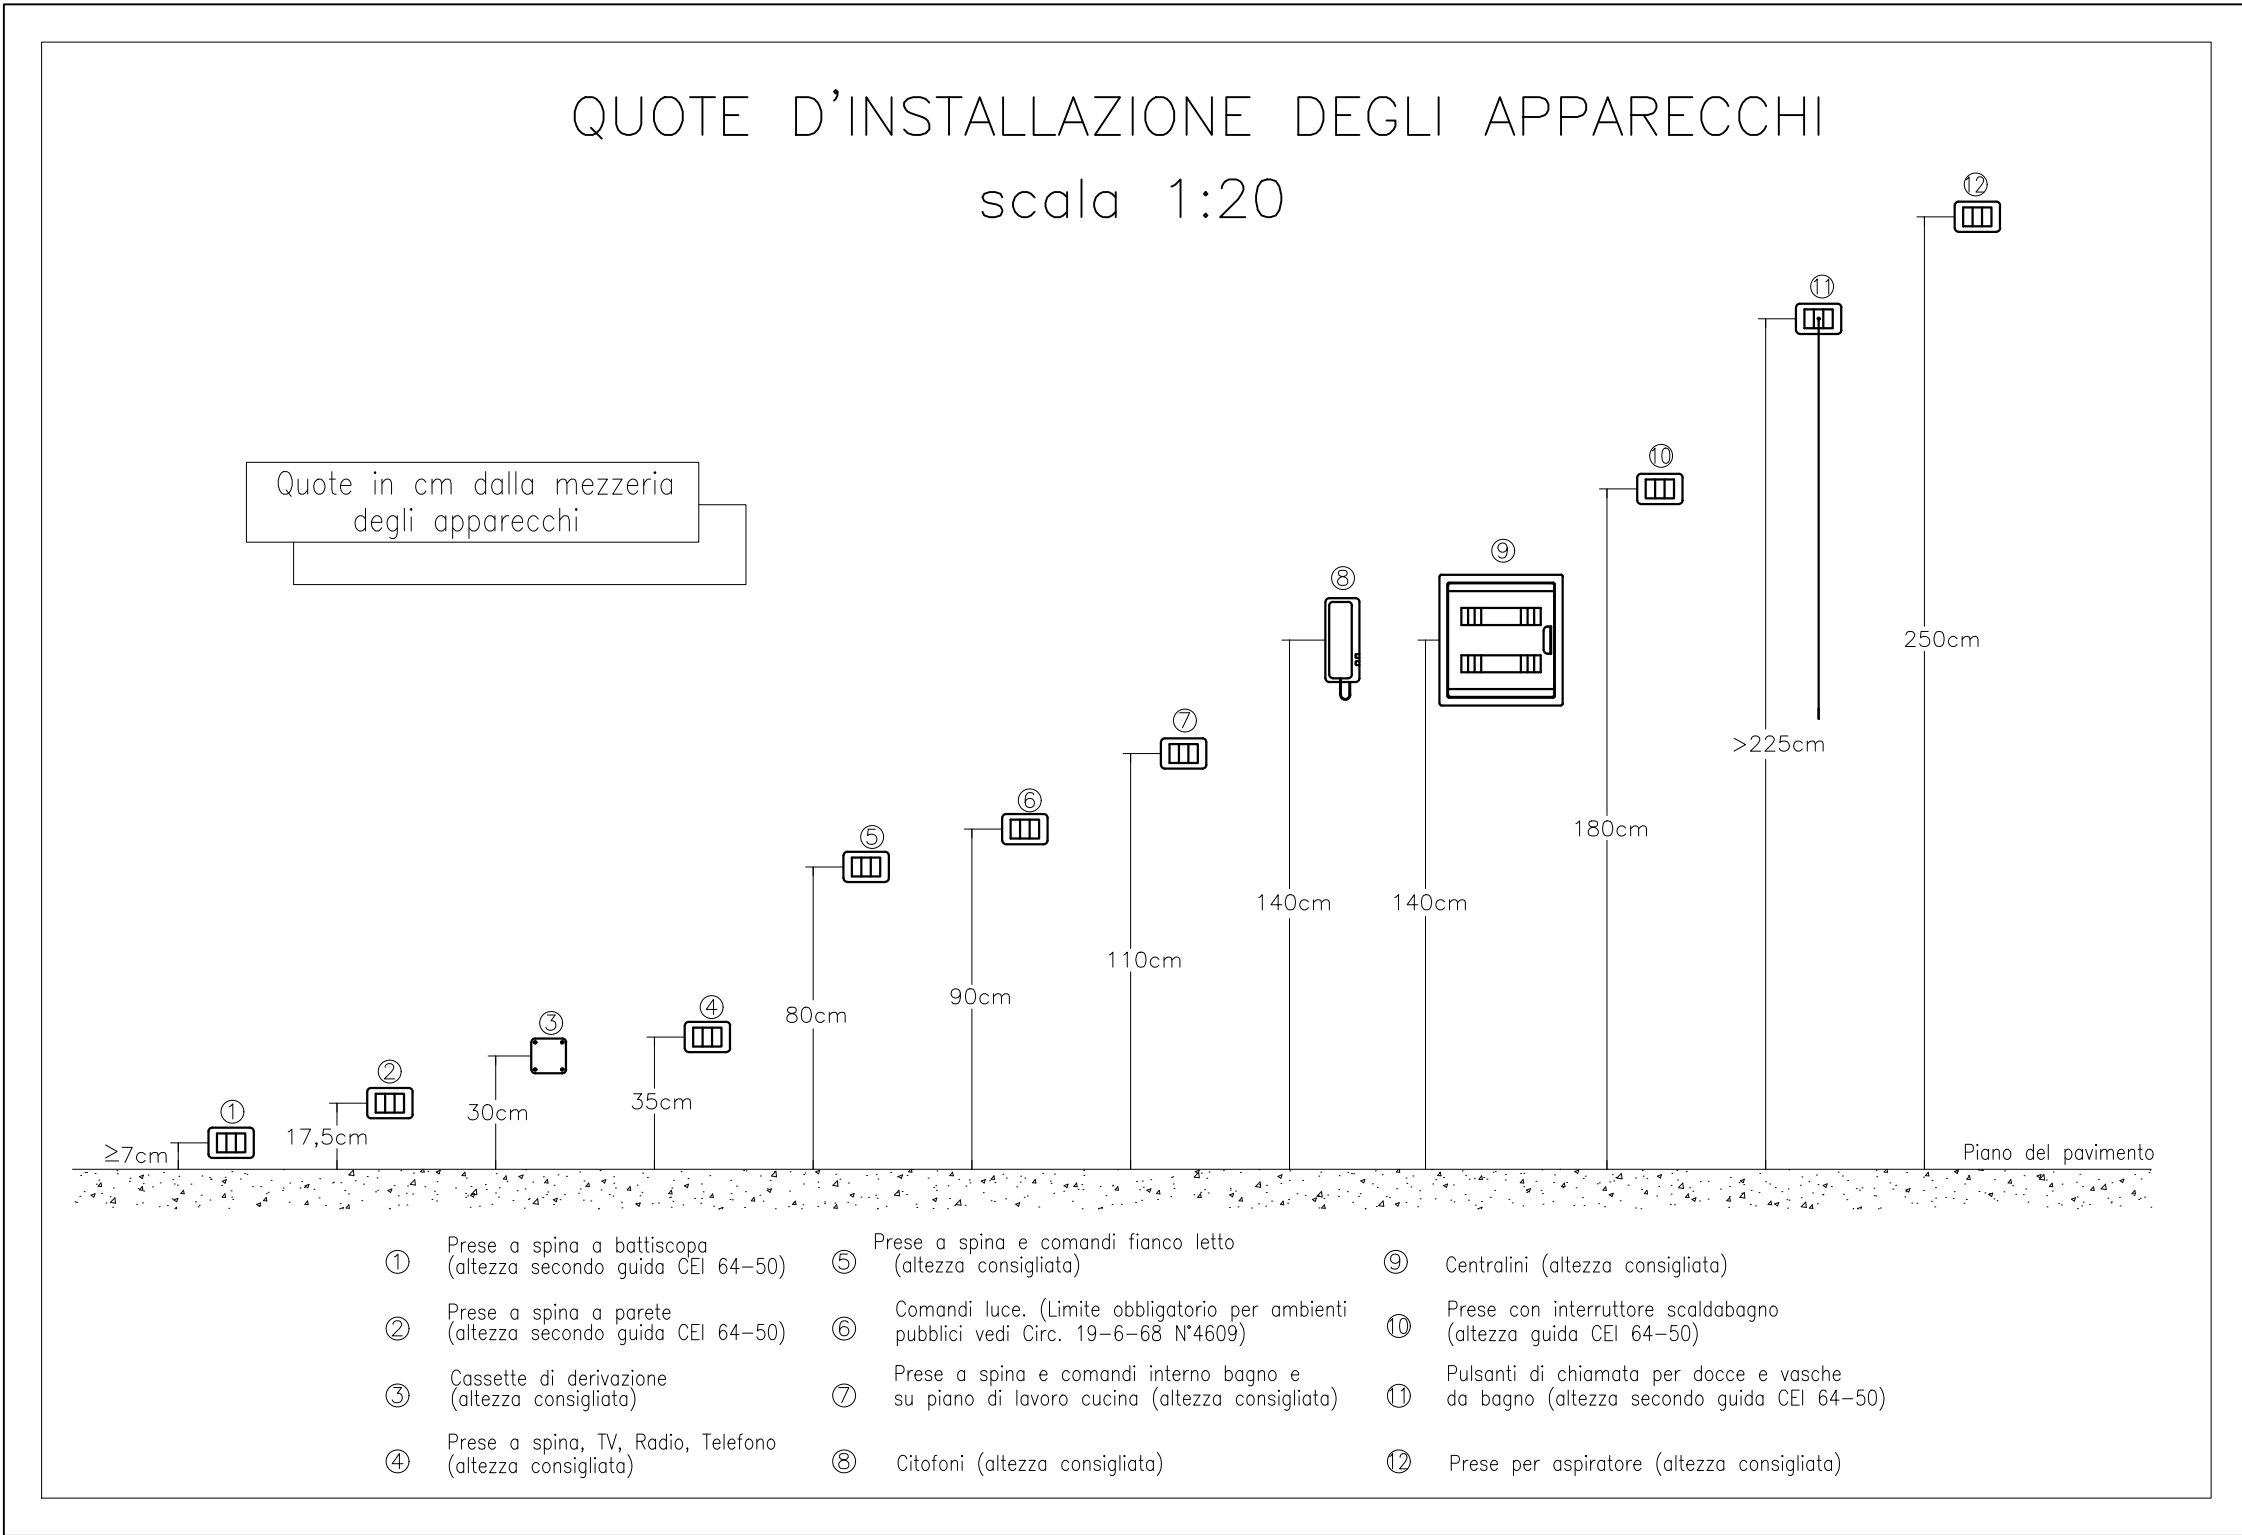


LEGENDA LAMPADE				
SIMBOLO	PRODUTTORE	NOME LAMPADA	FLUSSO LUMINOSO	POTENZA ALLACCIATA
	ATENA LUX S.R.L.	SKIN 40W PSU LED 4000K	4132 lm	40 W
	ATENA LUX S.R.L.	SKIN 40W PSU LED 4000K + KIT PLAFONE	4132 lm	40 W
	ATENA LUX SRL	IGLOO (1.15) 37W CPT LED 4000K	5040 lm	37 W
	ATENA LUX SRL	TEKNO LED (2.15) 53W VSB LED 4000K	6120 lm	53 W
	ATENA LUX SRL	LSR (D200) 25W POL LED 4000K	2332 lm	25 W
	ATENA LUX SRL	MIRROR (2.12) 35W CPT LED 4000K	3770 lm	35 W
	ATENA LUX SRL	STAIR (M0320) 24W PST LED 4000K	2155 lm	24 W
	ATENA LUX SRL	IGLOO (1.06) 15W CPT LED 4000K	1970 lm	15 W
	ATENA LUX S.R.L.	STREET/A2 (M1000) 15W POT LED 4000K	7776 lm	135 W
	ATENA LUX S.R.L.	GAP (M2801) 65W PST LED 4000K	5780 lm	65 W
	ATENA LUX SRL	GAP (M2241) 52W PST LED 4000K	4624 lm	52 W
	ATENA LUX SRL	GAP (M1121) 26W PST LED 4000K	2312 lm	26 W
	ATENA LUX SRL	TOUCH LED I/D 33+26W PMO LED 4000K	5557 lm	59 W
	ATENA LUX SRL	CANVAS 13W RFS LED 4000K	995 lm	13 W
	ATENA LUX SRL	LEVEL (M0570) 9W PRG LED 4000K	879 lm	9 W
	ATENA LUX S.R.L.	STREET/W1 (M0125) 2W PTR LED 4000K	85 lm	2 W
	ATENA LUX S.R.L.	AIRWALL CALL (M1186) 40W + 20W + 3W LED 4000K	4288 lm	40 W
	ATENA LUX S.R.L.	TONDO L 18W LED 4000K	2000 lm	18 W

LEGENDA LAMPADE EMERGENZA				
SIMBOLO	PRODUTTORE	NOME LAMPADA	GRADO IP	POTENZA
	LINERGY	EVOLUTION LED	IP42	8 W
	LINERGY	EVOLUTION LED	IP42	18 W
	LINERGY	EVOLUTION LED	IP42	24 W
	LINERGY	EVOLUTION LED	IP65	24 W

NB: Disegno valido solo per gli impianti elettrici

NB: Per gli staffaggi delle canalizzazioni elettriche, la ditta esecutrice degli impianti deve fornire relazione, redatta dalla ditta fornitrice dei materiali, che evidenzii il rispetto dei parametri Normativi vigenti relativi all'adeguatezza antisismica degli staffaggi rispetto la zona sismica di posa ed alla tipologia di edificio oggetto dell'intervento

NB: Nel caso di posa in traccia di cassette di derivazione o portafrutto su pareti REI, la ditta esecutrice degli impianti, in rispetto delle richieste della Norma CEI 64/8, deve fornire e posare, un pannello intumescente a base grafite certificato REI 120, secondo le indicazioni della ditta fornitrice, atto a ripristinare il grado REI della parete.

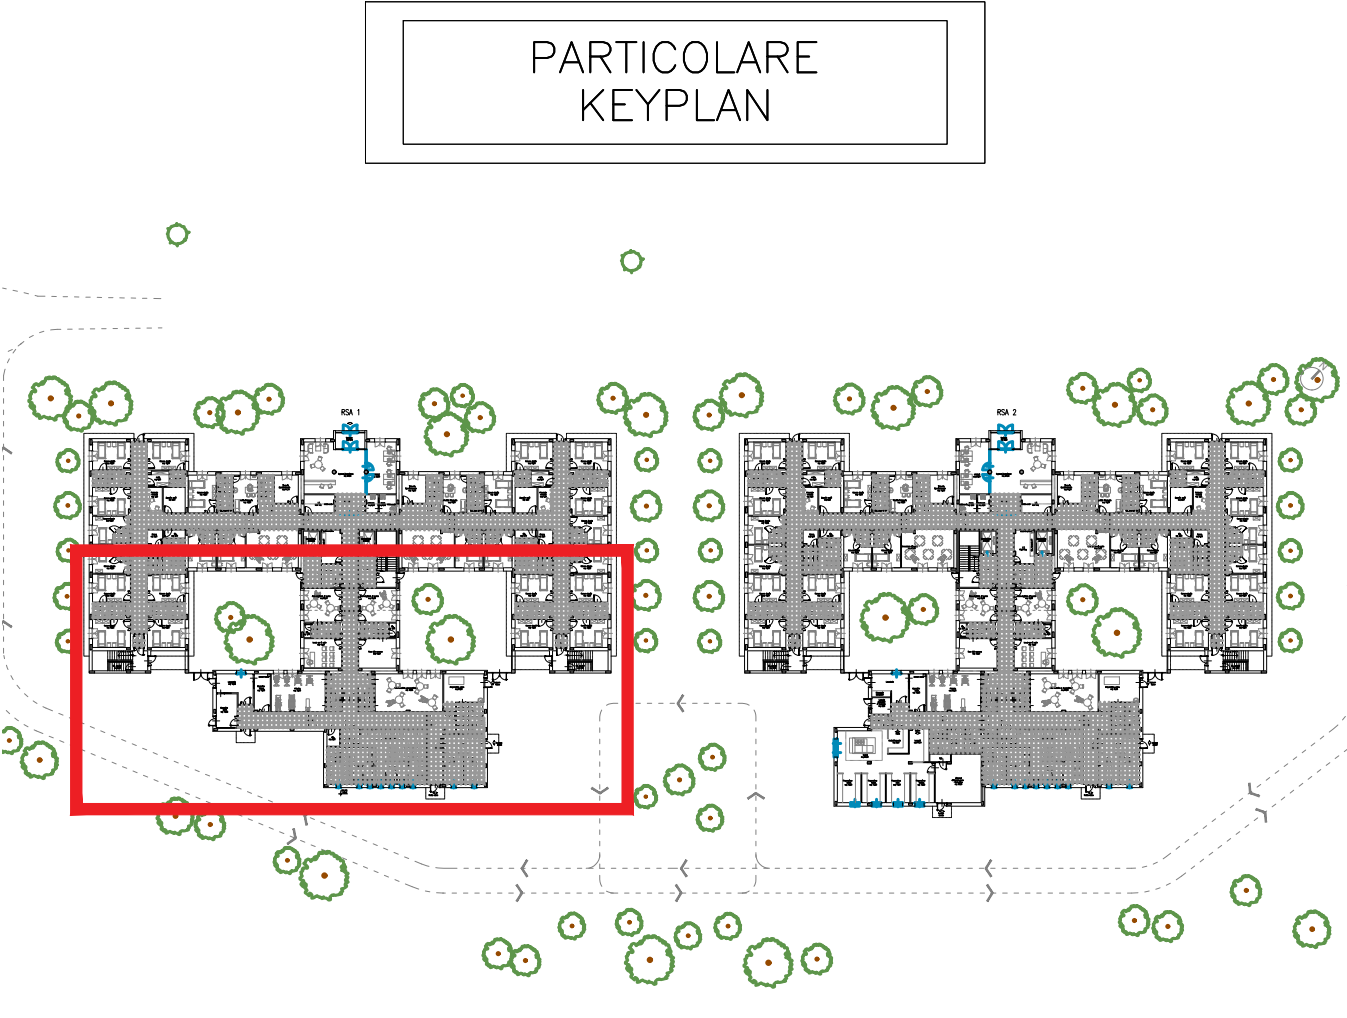

STUDIO PROTECNO S.r.l.
CONSULENZA - MAPPA TECNICOLOGICA - ENEL - INFRASTRUTTURE - FID - SISTEMI AUTOMATIZZATI - WEB - SISTEMI
VERONA, Via Abate 29/A - 37138 - Italia
VERONA, Via S. Nicolò 28 - 37139 - Italia

VARIANTE URBANISTICA AI SENSI DELL'ART. 34 L. 65/2014 PER LA REALIZZAZIONE DI DUE RSA DA 80 P.L. CASCINA IN COMUNE DI MONSUMMANO - VIA G. BENZONI
RESIDENZA SANITARIA ASSISTENZIALE PER ANZIANI
PRATICA DM 37/08 - D.Lgs.192/2500 EX LEGGE 10/91
IMPIANTO DI ILLUMINAZIONE - PLANIMETRIA PIANO TERRA RSA 1

DATA	23/05/2025	SCALE	1:50	FOGLIO	7552	PROGETTO	E-D-T21
PROGETTO	M.T.	ATTUALITÀ	B.M.	PROVA	B.M.	AUTORIZZAZIONE/VERIFICA	

Scatto disegno e impianti elettrici e non più essere copiato, ristampato, ristampato senza nostra autorizzazione scritta.

PRODOTTORE: L.17500/2052/Progettazione/Elettrica/Progetto_Automatico/Escavatore/17552_E-4-T21-25811.dwg