


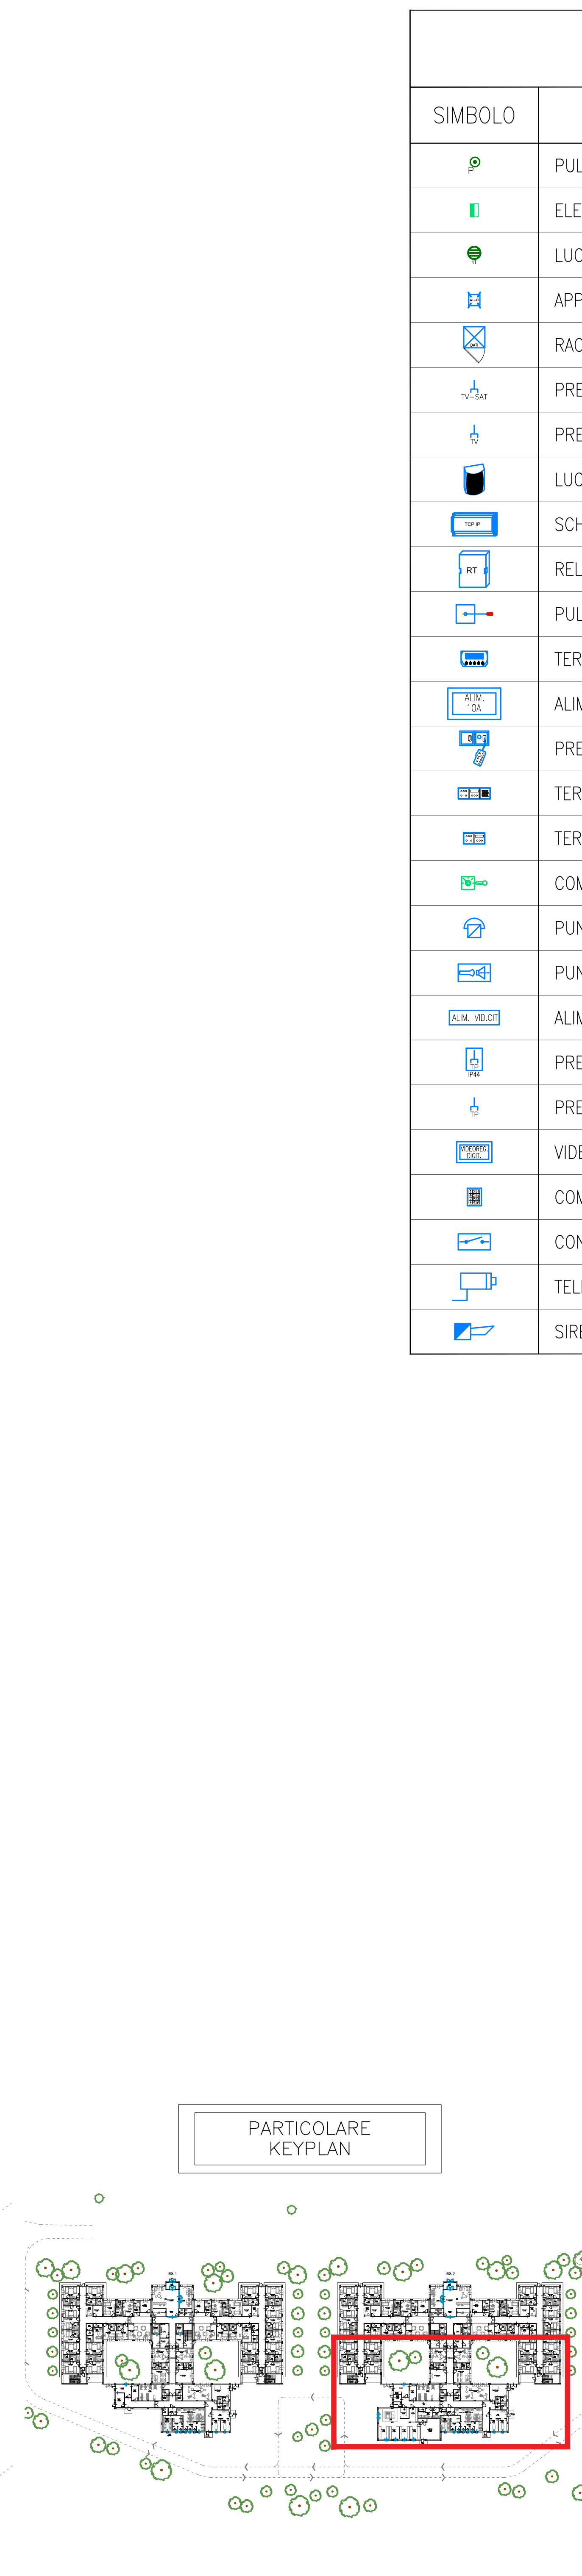

NR1 Disegno valido solo per gli impianti elettrici

NR2 Per gli staggi delle canalizzazioni elettriche, la ditta esecutrice degli impianti deve fornire relazione redatta dalla ditta fornitrice dei materiali, che evidenzii il rispetto dei parametri Normativi vigenti relativi all'equivalenza antisismica degli staggi rispetto alla zona sismica di posa ed alla tipologia di edificio oggetto dell'intervento

NR3 Nel caso di posa in traccia di cassette di derivazione o portafuori su pareti RLE, la ditta esecutrice degli impianti, in rispetto delle richieste della Norma CEI 64/8-10, deve fornire e possedere un attestato di provenienza a base di grafico certificato RLE 120, secondo le indicazioni della ditta fornitrice, atto a ripristinare il grado RLE della parete

\\7500\7552\Progettazione\Elettrica\Progetto_dell'ativo\Elaborati_grafici\PI\7552_E-E-128-31\TVC_ID_Segn_Chiam.dwg