





Scala 1:50

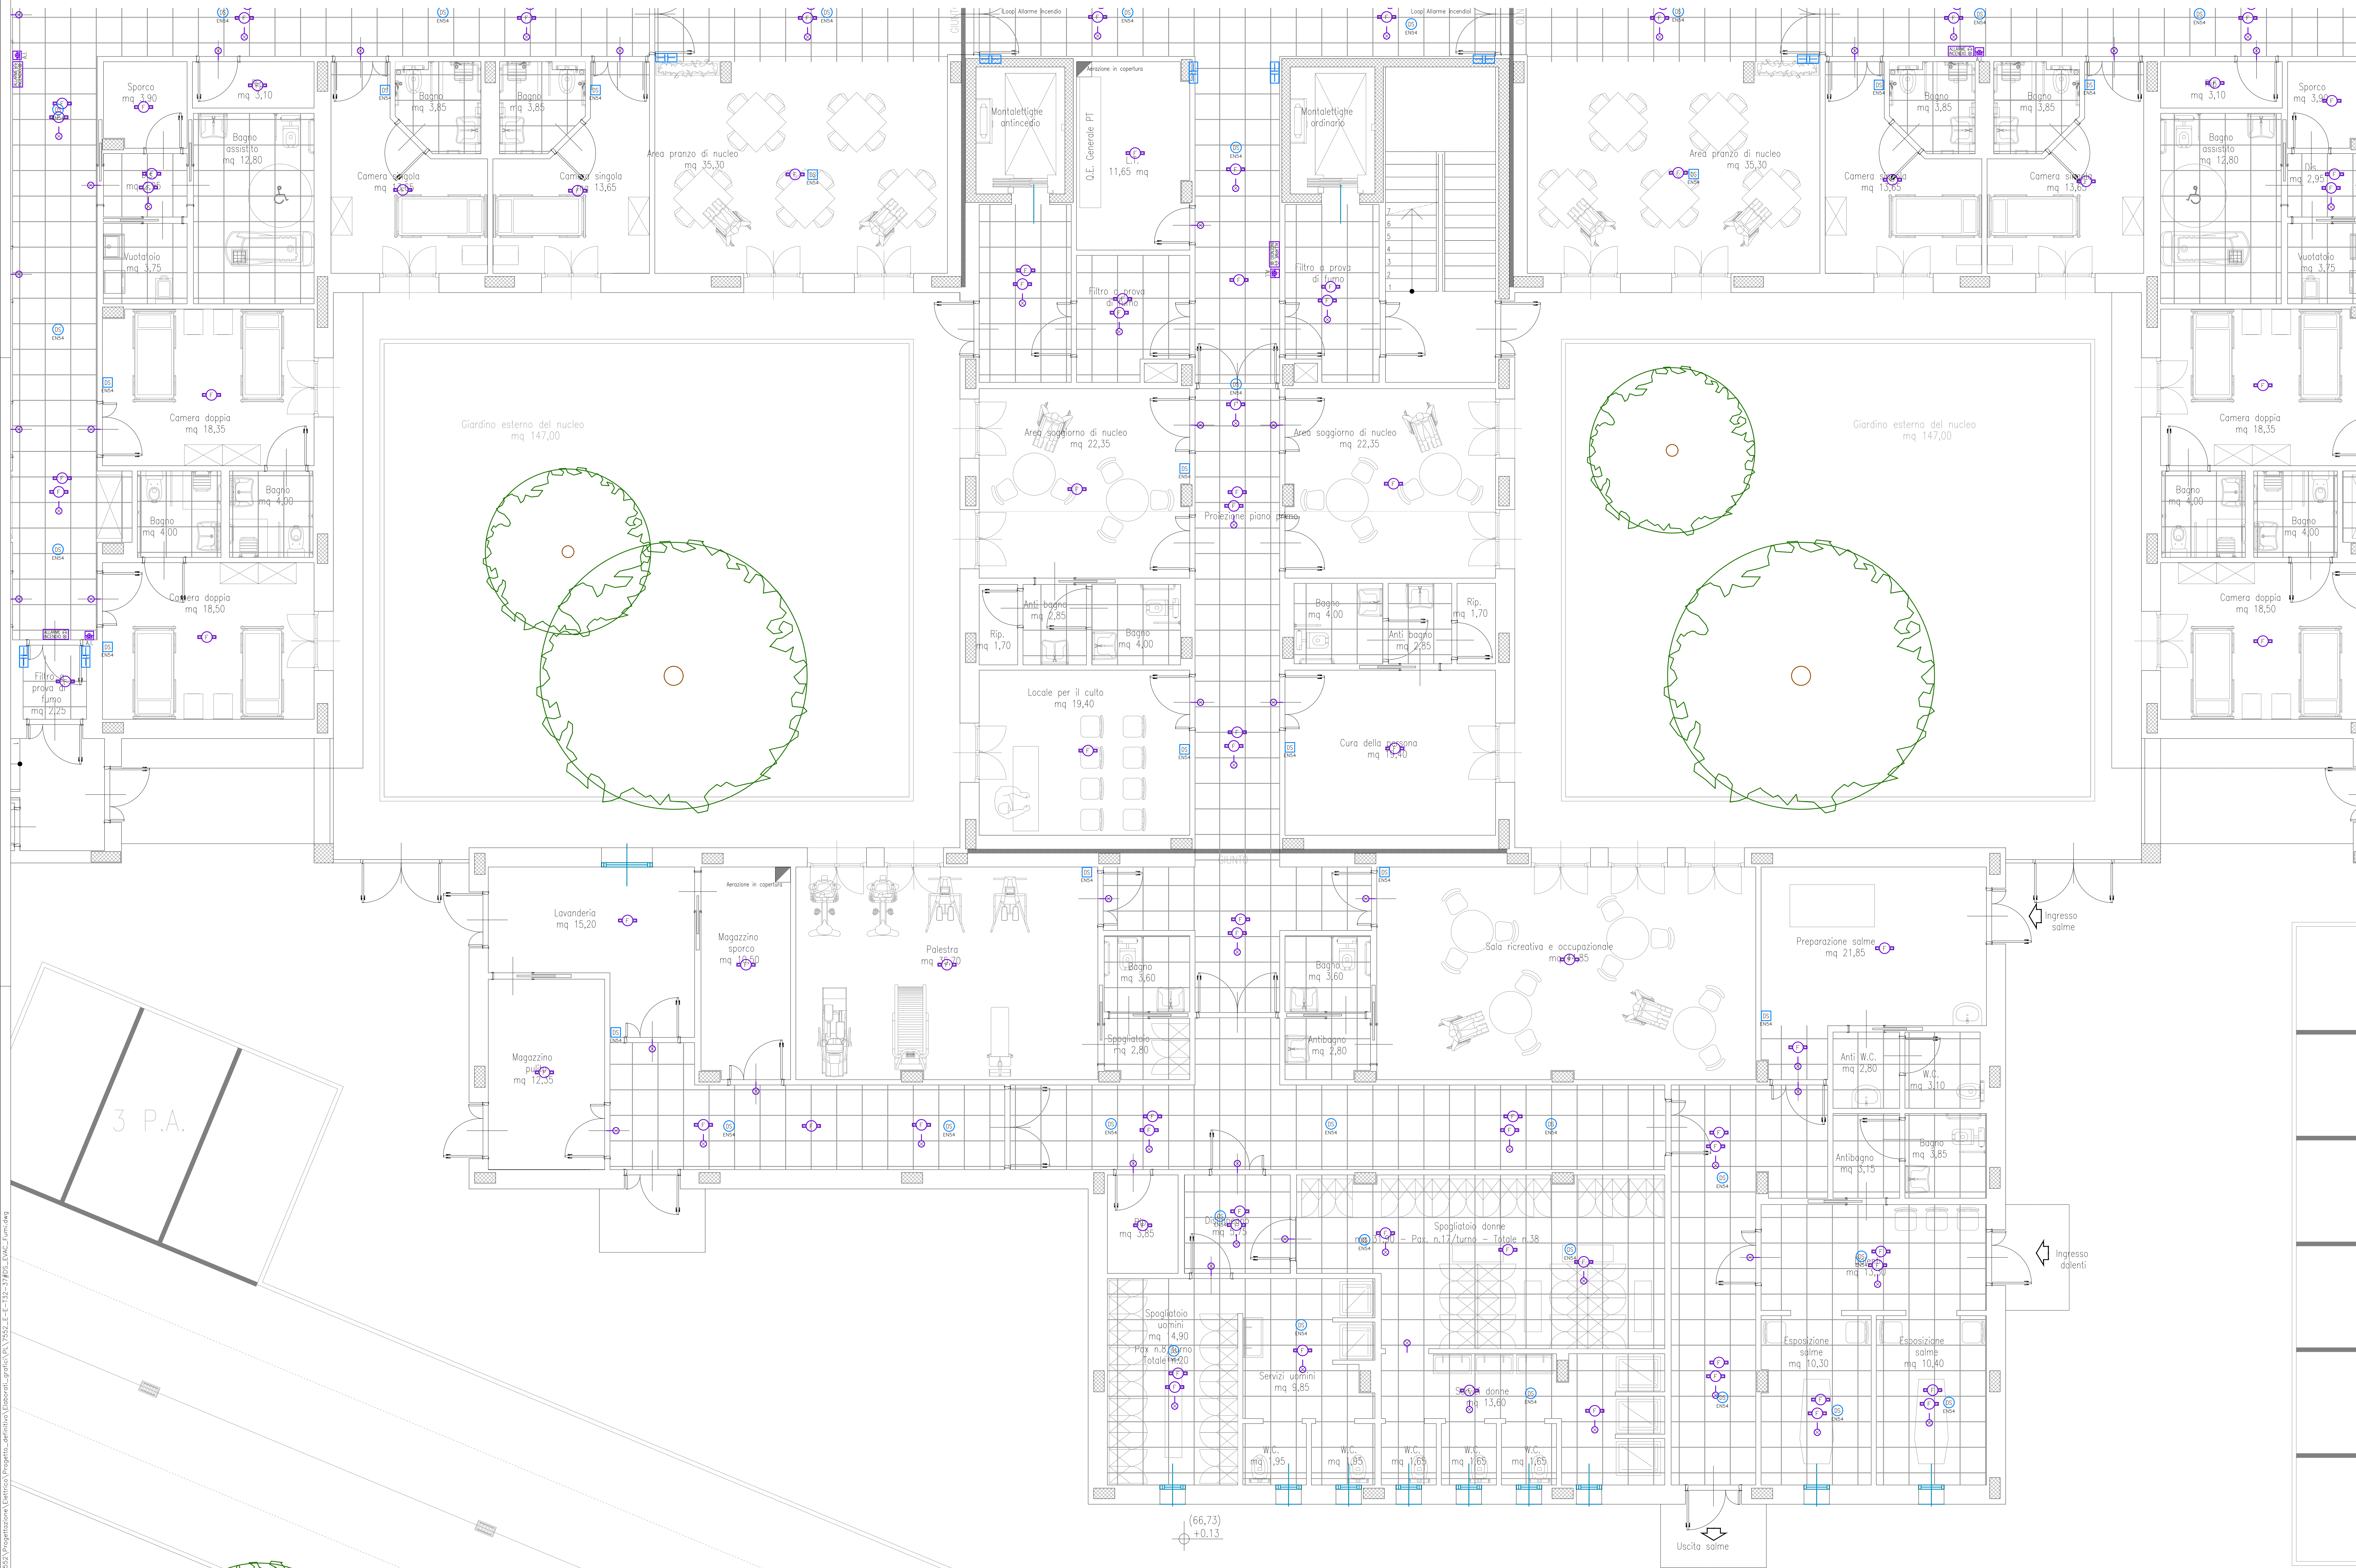

**NB!** Per gli staffaggi delle canalizzazioni elettriche, la ditta esecutrice degli impianti deve fornire relazione, redatta dalla ditta fornitrice dei materiali, che evidenzi il rispetto dei parametri Normativi vigenti relativi all'adesione antisismica degli staffaggi rispetto la zona sismica di posa ed alla tipologia di edificio oggetto dell'intervento

NB: Nel caso di posa in traccia di cassette di derivazione o portafrutto su pareti REI, la ditta esecutrice degli impianti, in rispetto delle richieste della Norma CEI 64/8, deve fornire e posare, un pannello intumescente a base grafite certificato REI 120, secondo le indicazioni della ditta fornitrice, atto a ripristinare il grado REI della parete.

| SIMBOLO                                                                             | DESCRIZIONE                                          |
|-------------------------------------------------------------------------------------|------------------------------------------------------|
|  | RIVELATORE DI FUMO TIPO OTTICO                       |
|  | MICROFONO PRINCIPALE IMPIANTO DS                     |
|  | MICROFONO DI ZONA IMPIANTO DS                        |
|  | RACK DIFFUSIONE SONORA                               |
|  | DIFFUSORE DA PARETE RCF MOD. DU 50EN                 |
|  | DIFFUSIONE SONORA DA CONTROSOFFITTO EN54             |
|  | MODULO COMANDO ELETTROVALVOLA GAS                    |
|  | PANNELLO REMOTO DI RIPETIZIONE CENTRALE DI RIV. INC. |
|  | ALIMENTATORE IMPIANTO RIVELAZIONE INCENDI            |
|  | CENTRALE GESTIONE IMPIANTO RIVELAZIONE FUMO          |
|  | PULSANTE MANUALE ALLARME INCENDIO                    |
|  | PANNELLO OTTICO/ACUSTICO ALLARME INCENDIO            |
|  | REPETITORE OTTICO                                    |
|  | ELETTROMAGNETE                                       |
|  | ELETTROMAGNETE RITENUTA SERRANDA TAGLIA FUOCO        |
|  | PUNTO ALIMENTAZIONE SERRANDA TAGLIAFUOCO             |
|  | INTERFACCIA OUTPUT DI SEGNALE INCENDIO               |
|  | RIVELATORE TERMOVELOCIMETRICO                        |
|  | RIVELATORE DI PRESENZA GAS METANO                    |

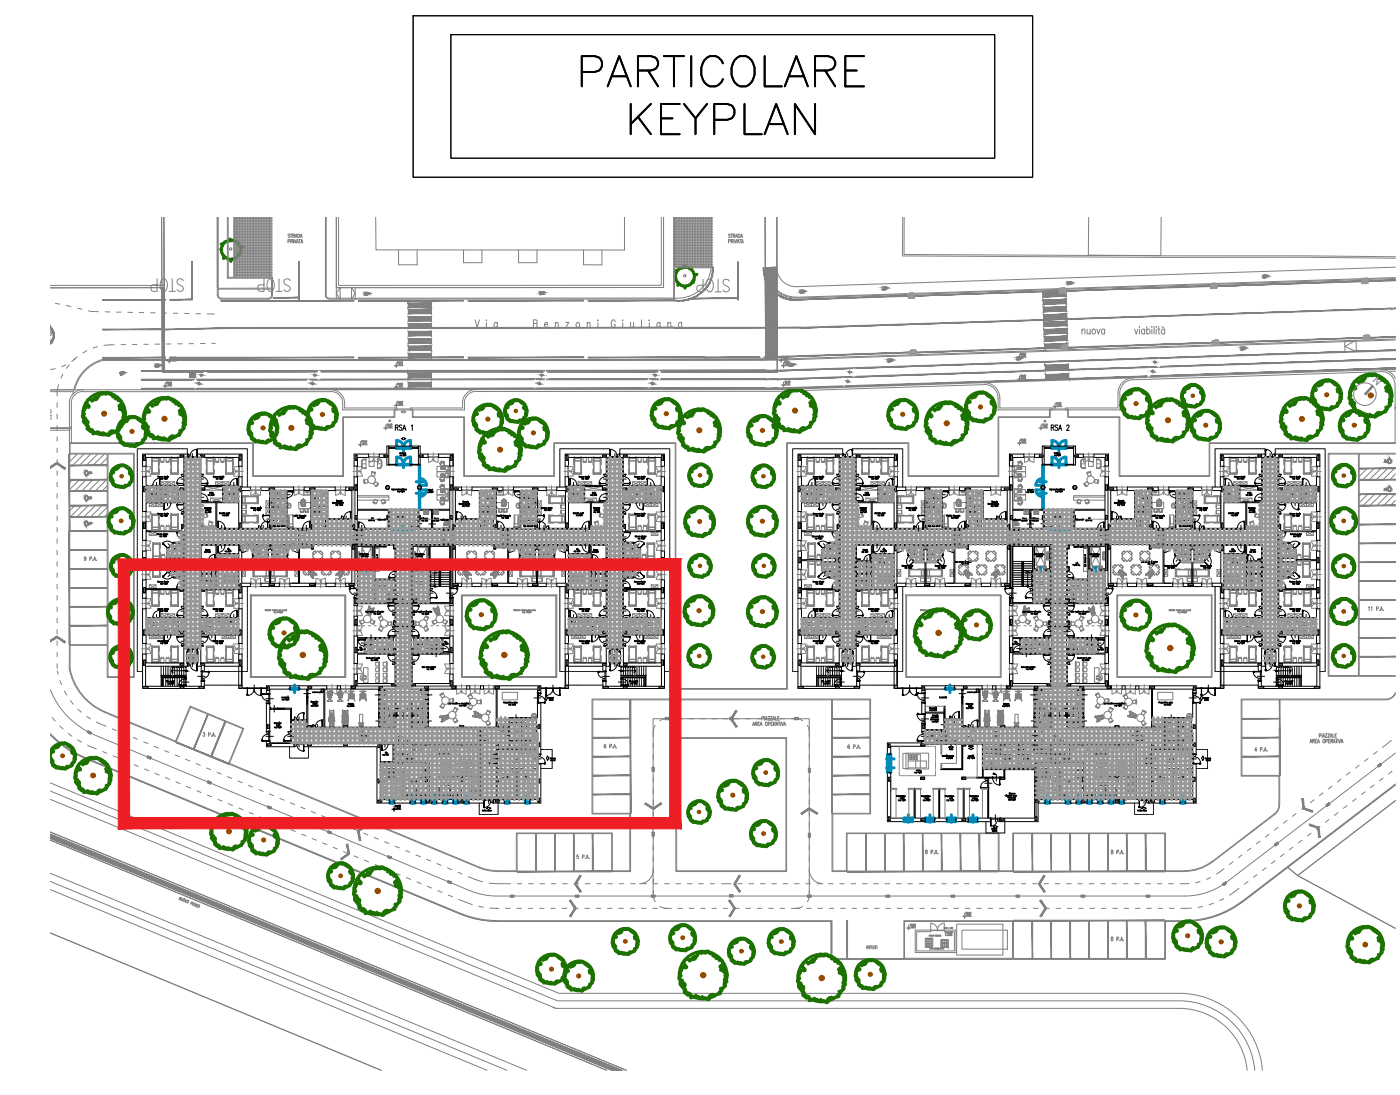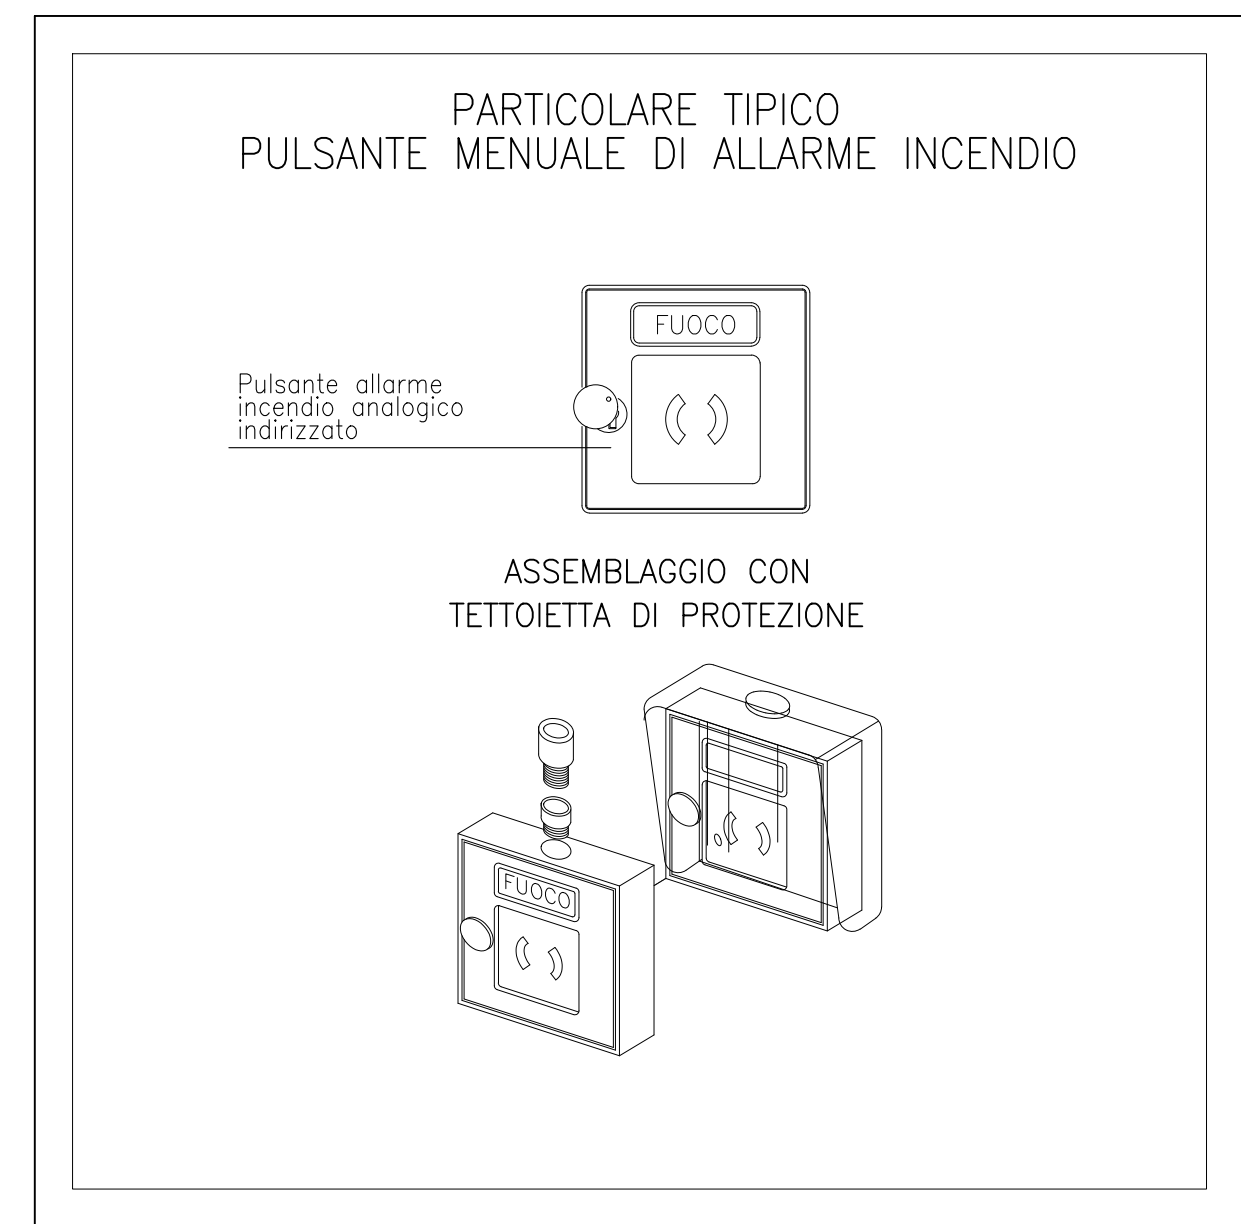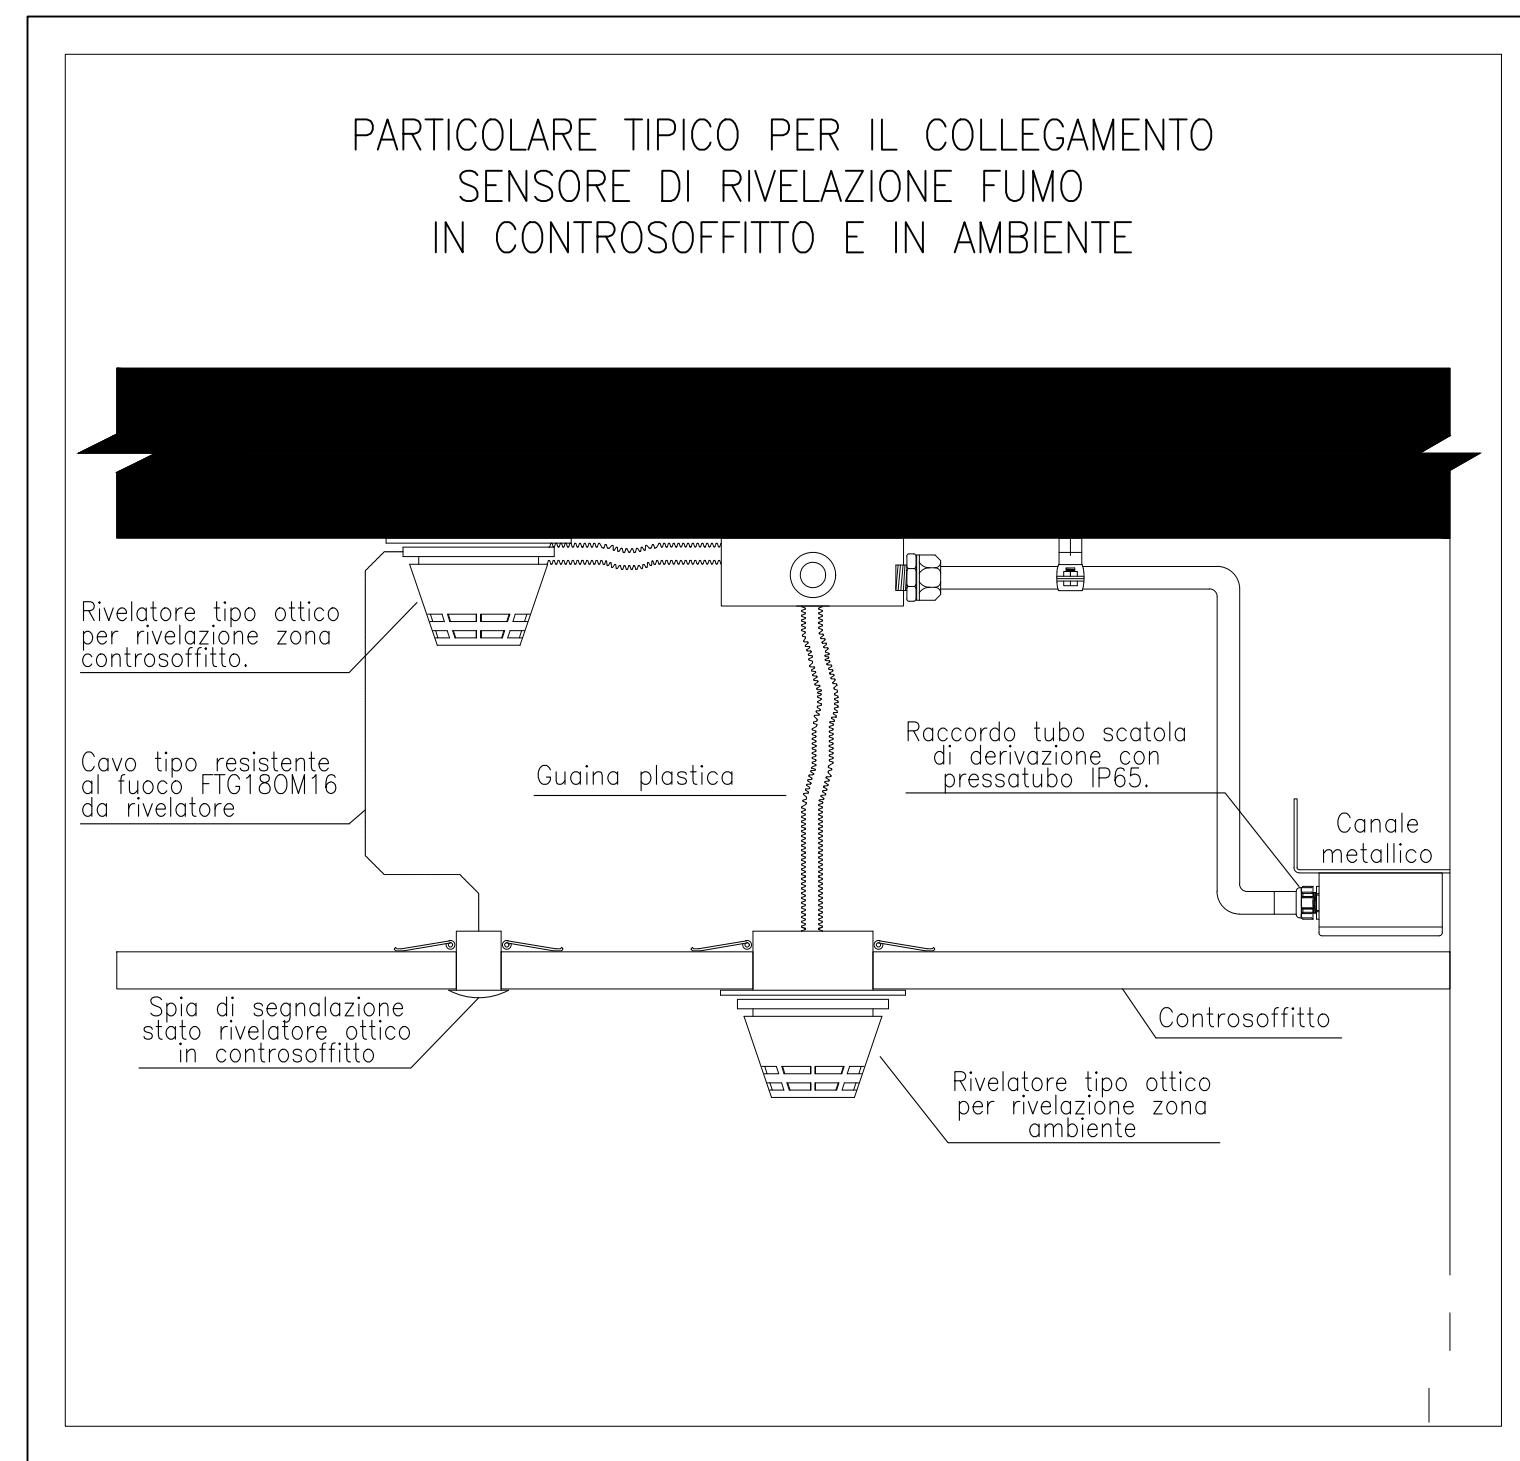

|   |                                                                                           |
|---|-------------------------------------------------------------------------------------------|
|  <b>STUDIO PROTECNO Srl</b>   |                                                                                           |
| CONSIGLIO MANAGER TOLOSONO - 10060 INFILTRACONTE - PZ - PER INFORMAZIONI: 0521/514441   |                                                                                           |
| Indirizzo:<br>VIA DELL'ERBA 27/A - 37138 - Verona<br>Tel. 045 950 997   | Branch/Office:<br>ALLIANCE Italia SpA (Sezione 28 - 20139 - Milano)<br>Tel. 02 434 19 415 |
| <b>VARIANTE URBANISTICA AI SENSI DELL'ART.34 LR. 65/1974 PER LA REALIZZAZIONE DI DUE RSA DA 80 P.L. CASCINA IN COMUNE DI MONSUMMANO - V. G. BENZI CENZI<br/>         RESIDENZA SANITARIA ASSISTENZIALE PER ANZIANI</b> |                                                                                           |
| <b>PRATICA DM. 37/08 - D.Lgs.192/2505/EU LEGGE 10/91<br/>         IMPIANTO RIV. INC. / EVAC C. DIFF. SONORA / PLANIMETRIA PIANO TERRA 1</b>                                                                            |                                                                                           |
| REGIONE - REGIONE   |                                                                                           |
| DATA<br>23/05/2025   | DATA<br>1:50                                                                              |
| SCALE<br>M.T.   | SCALE<br>B.M.                                                                             |
| APPROVAZIONE<br>B.M.   | RICEVUTO<br>B.M.                                                                          |
| 7552   |                                                                                           |
| 850 - 28 - 19 - DATA   |                                                                                           |
| <b>E-D-133</b>   |                                                                                           |
| AGENZIA CONDOTTORE DI GESTIONE<br>QUANTITATIVE E PROGETTO<br><b>UNILI EN ISO 9001:2015</b>   |                                                                                           |