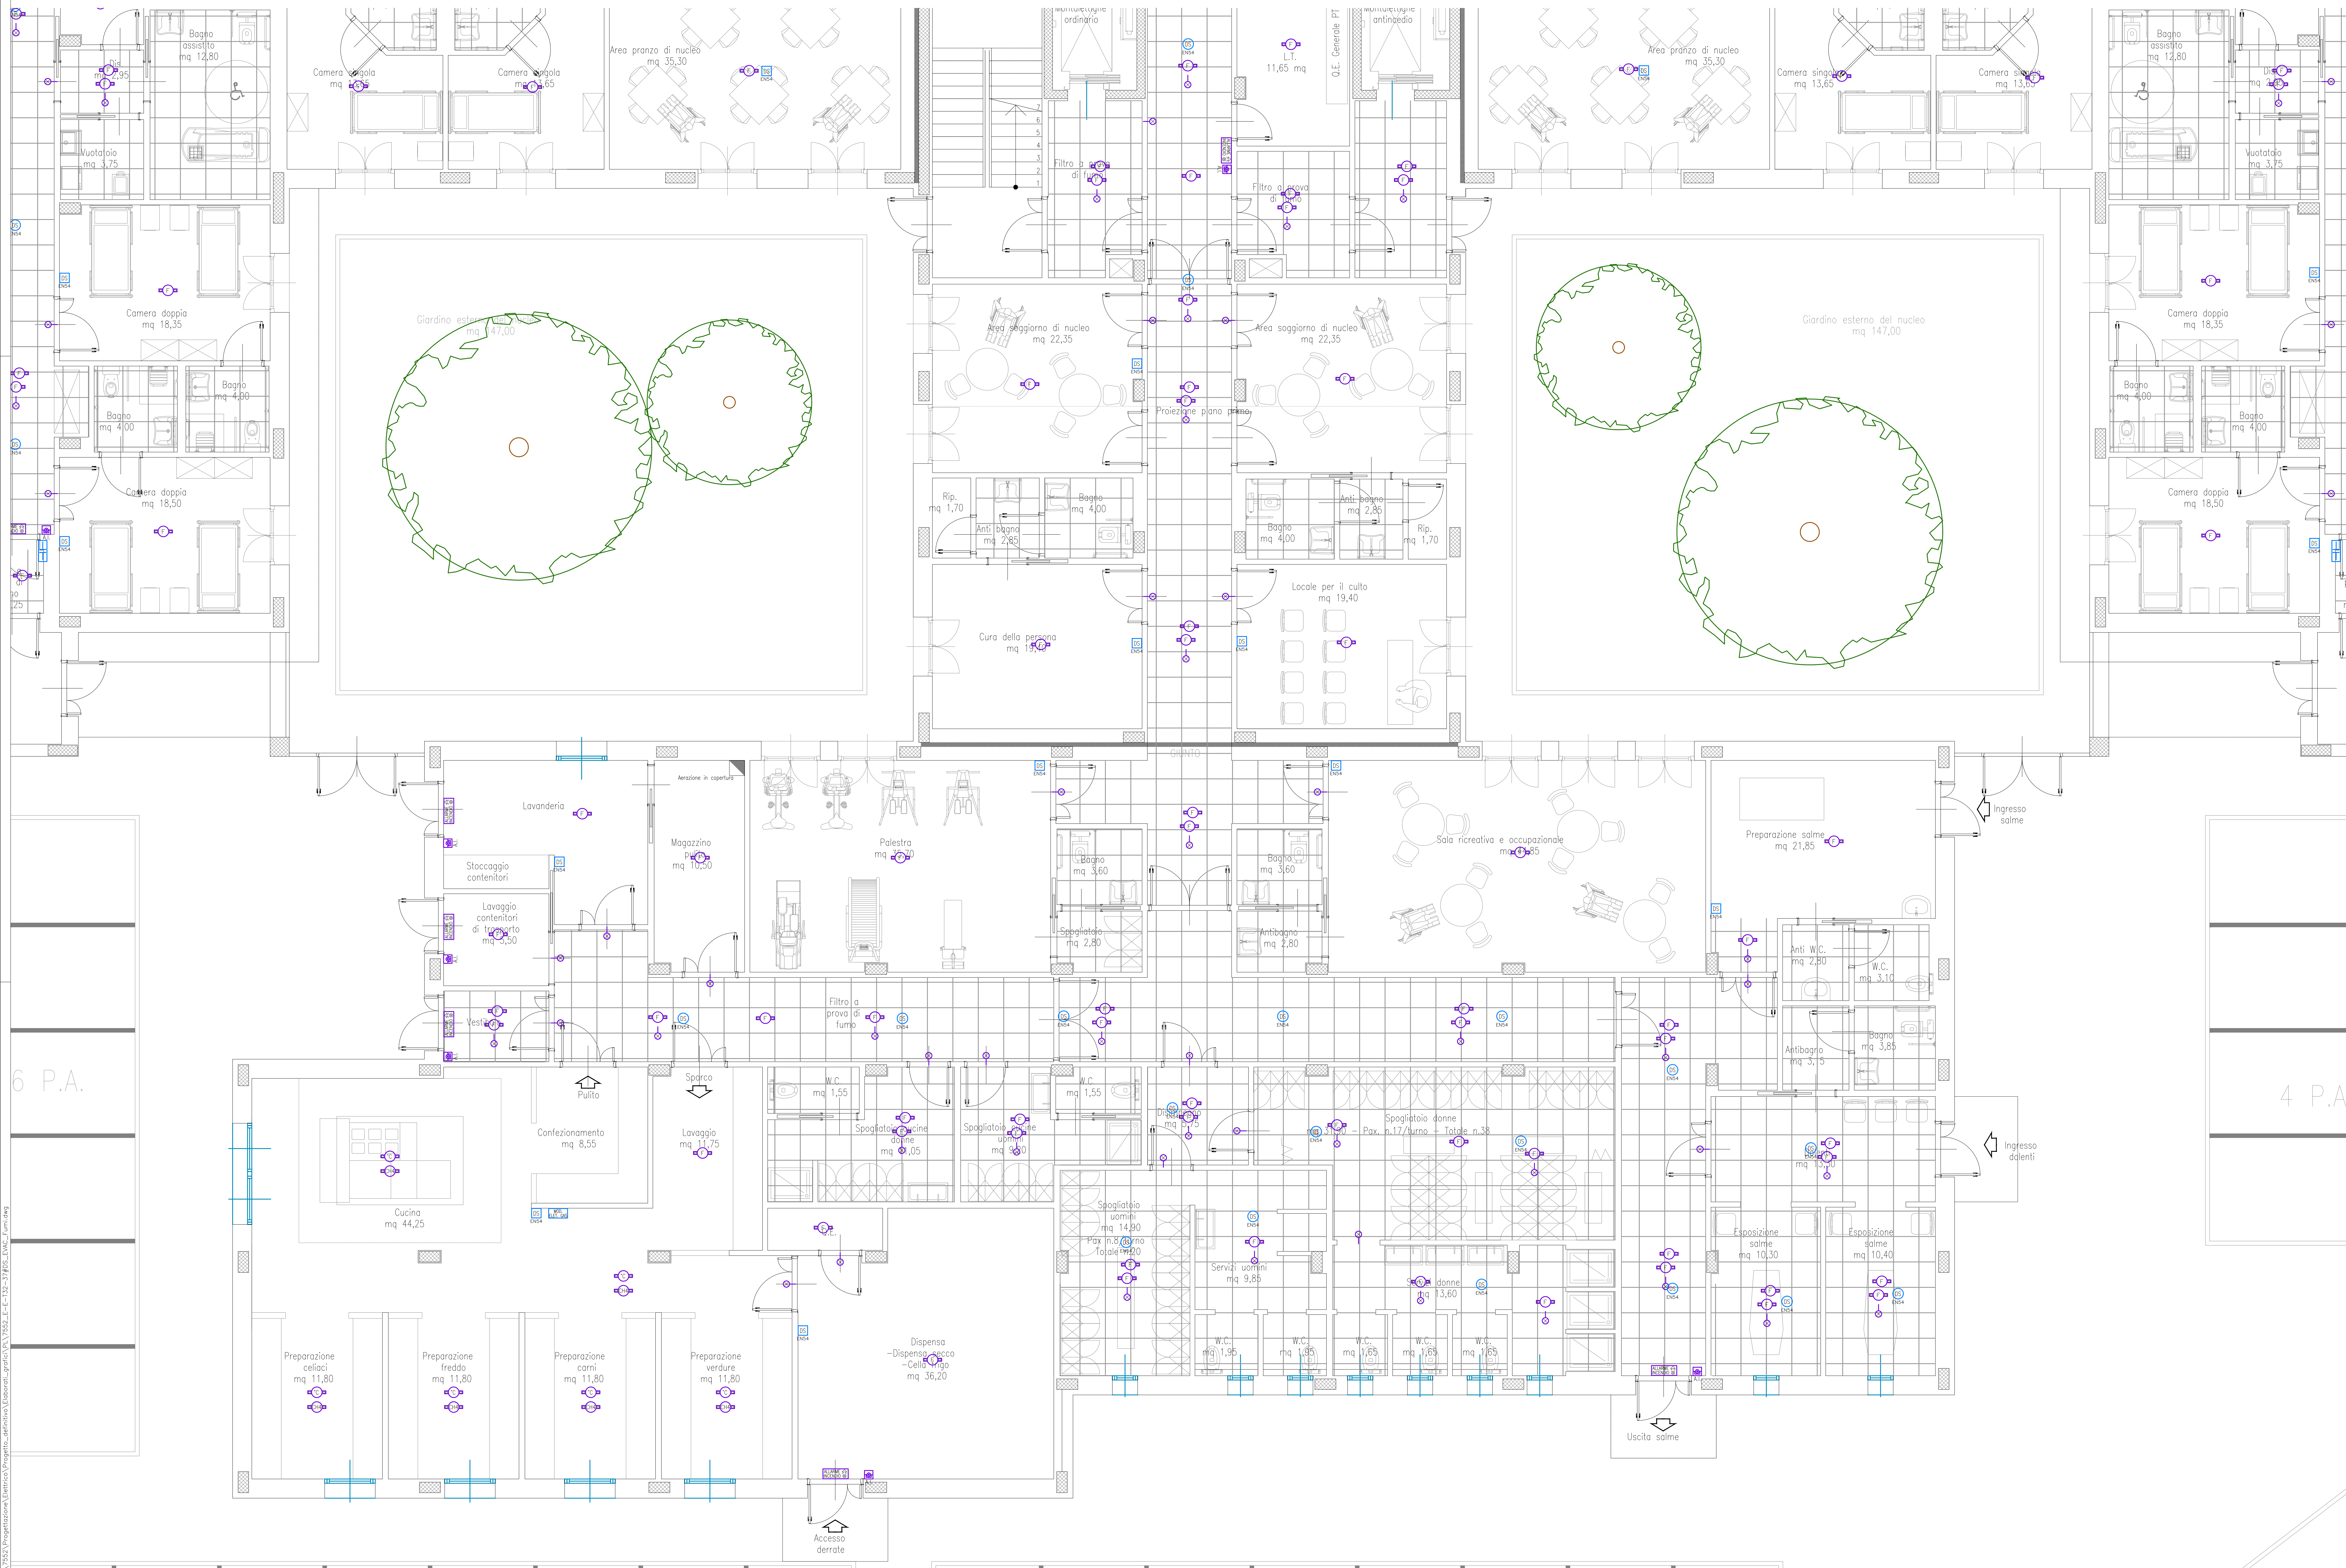


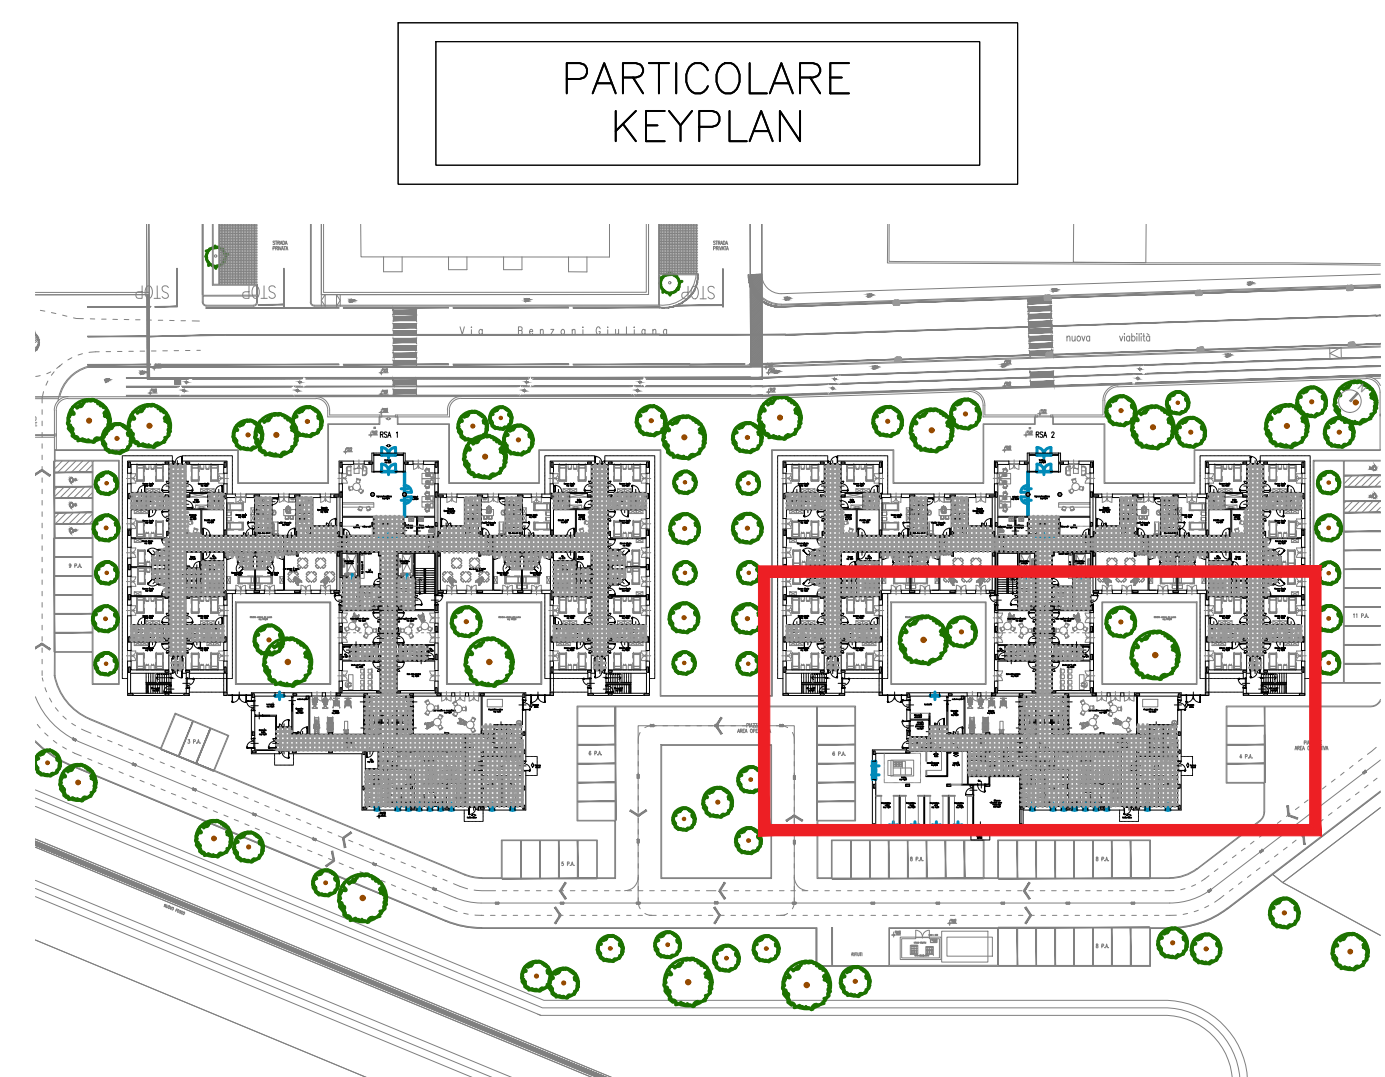
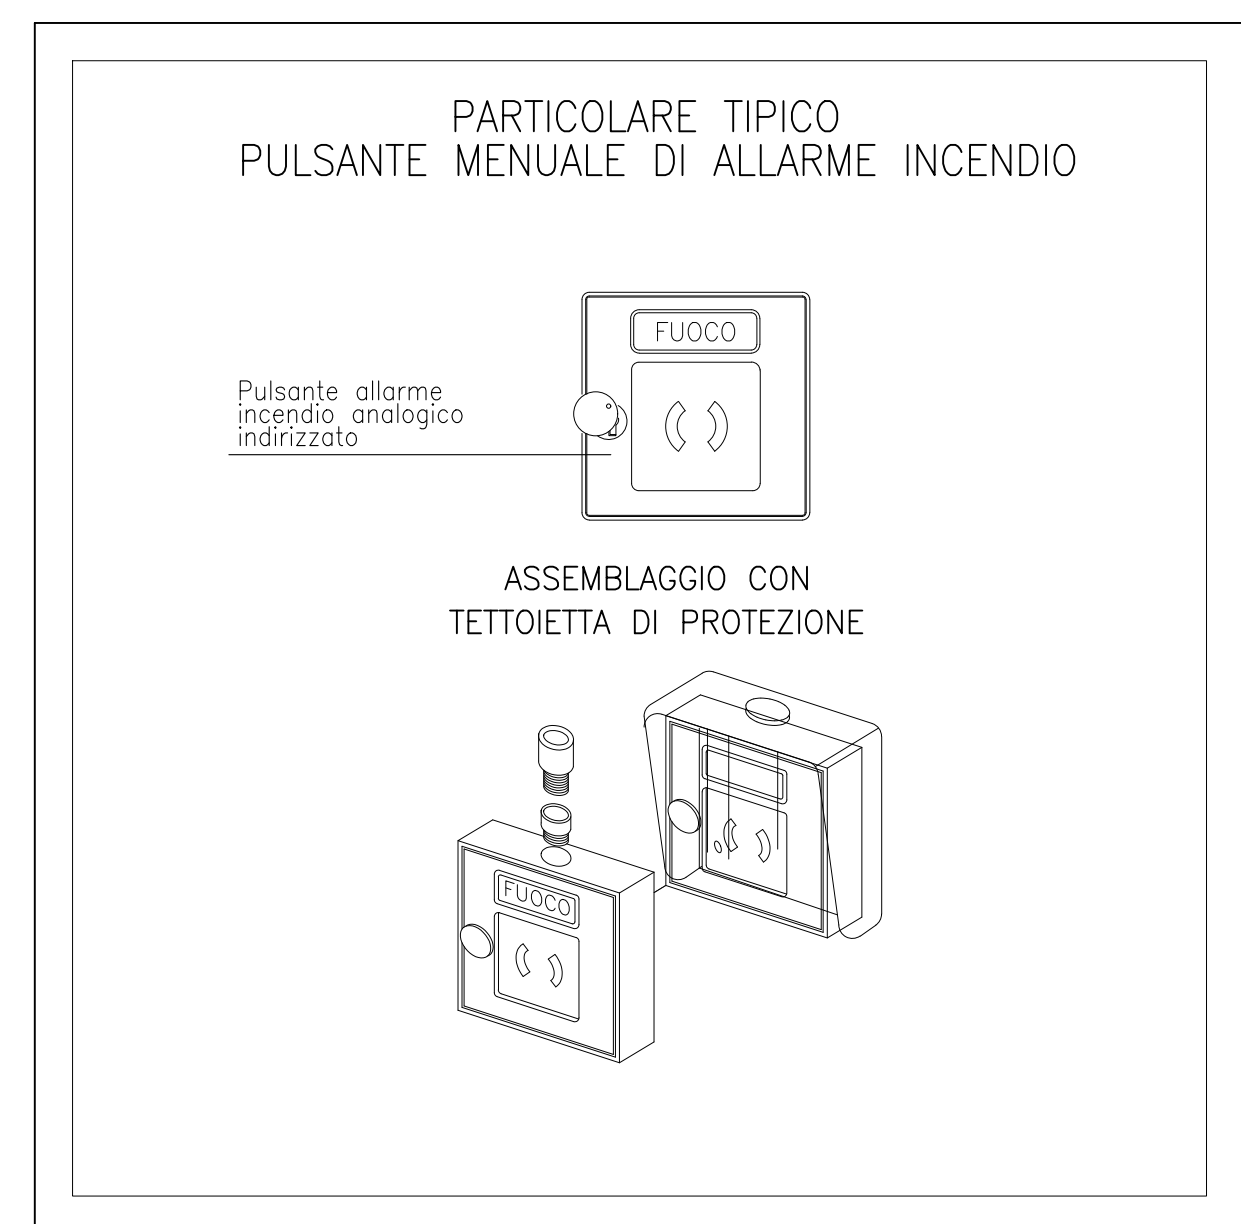
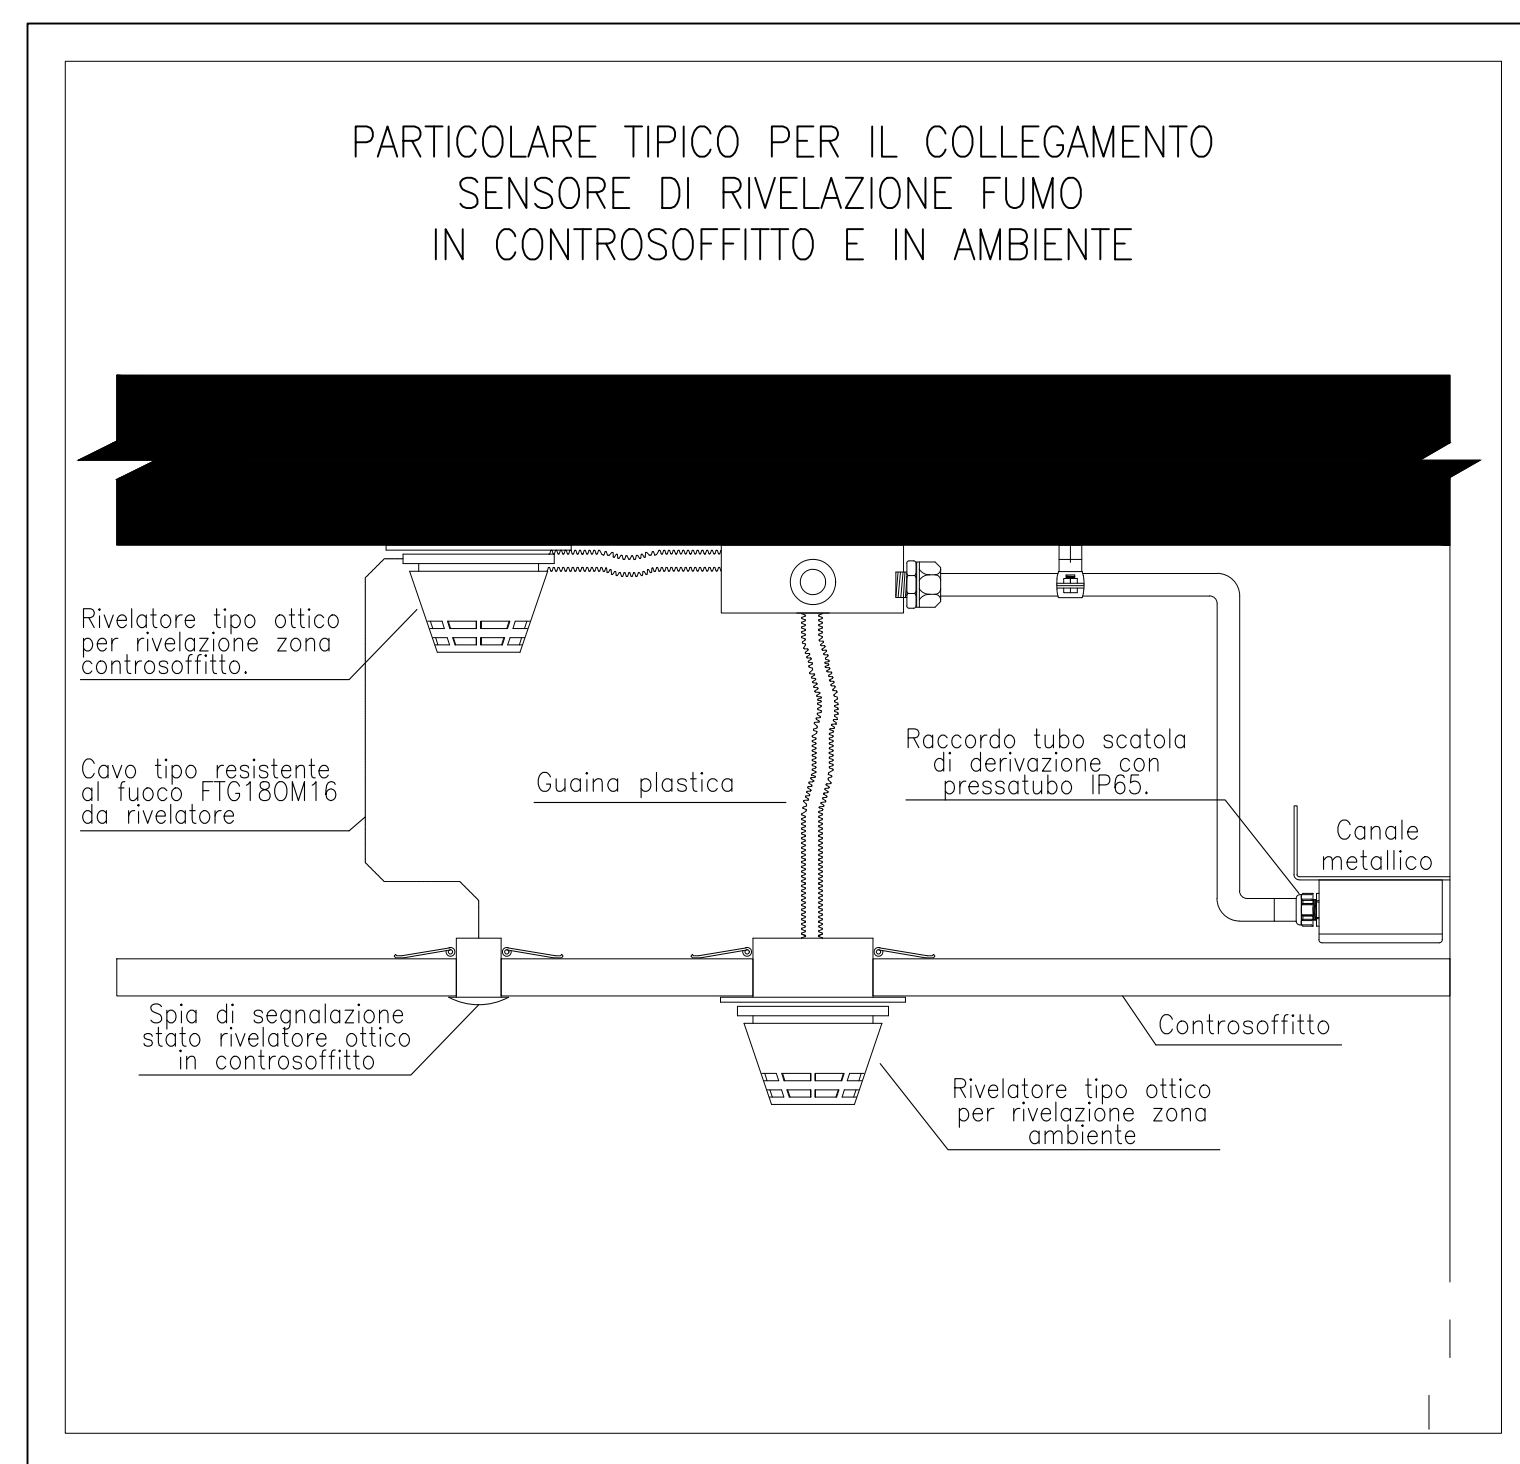
Scala 1:50



NB! Per gli staffaggi delle canalizzazioni elettriche, la ditta esecutrice degli impianti deve fornire relazione, redatta dalla ditta fornitrice dei materiali, che evidenzi il rispetto dei parametri Normativi vigenti relativi all'adequata antisismicità degli staffaggi rispetto la zona sismica di posa ed alla tipologia di edificio oggetto dell'intervento

NB1: Nel caso di posa in traccia di cassette di derivazione o portafuorito su pareti REI, la ditta esecutrice degli impianti, in rispetto delle richieste della Norma CEI 64/8, deve fornire e posare, un pannello intumescente a base grafite certificato REI 120, secondo le indicazioni della ditta fornitrice, atto a ripristinare il grado REI della parete.

SIMBOLO	DESCRIZIONE
	RIVELATORE DI FUMO TIPO OTTICO
	MICROFONO PRINCIPALE IMPIANTO DS
	MICROFONO DI ZONA IMPIANTO DS
	RACK DIFFUSIONE SONORA
	DIFFUSORE DA PARETE RCF MOD. DU 50EN
	DIFFUSIONE SONORA DA CONTROSOFFITTO EN54
	MODULO COMANDO ELETTROVALVOLA GAS
	PANNELLO REMOTO DI RIPETIZIONE CENTRALE DI RIV. INC.
	ALIMENTATORE IMPIANTO RIVELAZIONE INCENDI
	CENTRALE GESTIONE IMPIANTO RIVELAZIONE FUMO
	PULSANTE MANUALE ALLARME INCENDIO
	PANNELLO OTTICO/ACUSTICO ALLARME INCENDIO
	RIPETITORE OTTICO
	ELETTROMAGNETE
	ELETTROMAGNETE RITENUTA SERRANDA TAGLIA FUOCO
	PUNTO ALIMENTAZIONE SERRANDA TAGLIAFUOCO
	INTERFACCIA OUTPUT DI SEGNALE INCENDIO
	RIVELATORE TERMOVELOCIMETRICO
	RIVELATORE DI PRESENZA GAS METANO

[illegible]