

SCHEMA A BLOCCHI
IMPIANTO DI CHIAMATA

LEGENDA

Trante chiamata bagni

Pulsante pneumatico

Concentratore impianto chiamata

Micro Switch 9 porte

Terminale di stanza di degenza con display

Terminale di stanza bagni assistiti senza display

Luce fuoriporta

Pulsantiera con chiamata e accensione luci

Scheda Controllo accessi uscite d'emergenza

Terminale copiosia, presidio piani

LEGENDA

Cavo Cat 5e 100 Mb/s terminato da plug RJ45

Cavo Cat 5e F-UTP AWG 24 100 Mb/s terminato da plug RJ45

Cavo 6 x AWG28/7 terminato da plug RJ11


Cavo 2 x 2,5mm2

NB!

- DISEGNO VALIDO SOLO PER GLI IMPIANTI ELETTRICI

- PER GLI STAFFAGGI DELLE CANALIZZAZIONI ELETTRICHE LA DITTA INSTALLATRICE DEGLI IMPIANTI DEVE FORNIRE RELAZIONE, REDATA DALLA DITTA FORNITRICE DEI MATERIALI, CHE EVIDENZI IL RISPETTO DEI PARAMETRI NORMATIVI VIGENTI RELATIVI ALL'ADEGUATEZZA ANTISISMICA DEGLI STAFFAGGI RISPETTO LA ZONA SISMICA DI POSA ED ALLA TIPOLOGIA DI EDIFICIO OGGETTO DELL'INTERVENTO.

- NEL CASO DI POSA IN TRACCIA DI CASSETTE DI DERIVAZIONE O PORTAFRUTTO SU PARETI REI, LA DITTA INSTALLATRICE DEGLI IMPIANTI, IN RISPETTO DELLE RICHIESTE DELLA NORMA CEI 64-8, DEVE FORNIRE UN E POSARE UN PANNELLO INTUMESCENTE A BASE GRAFITE CERTIFICATO REI 120, SECONDO LE INDICAZIONI DELLA DITTA FORNITRICE, ATTO A RIFRISTINARE IL GRADO REI DELLA PARETE.

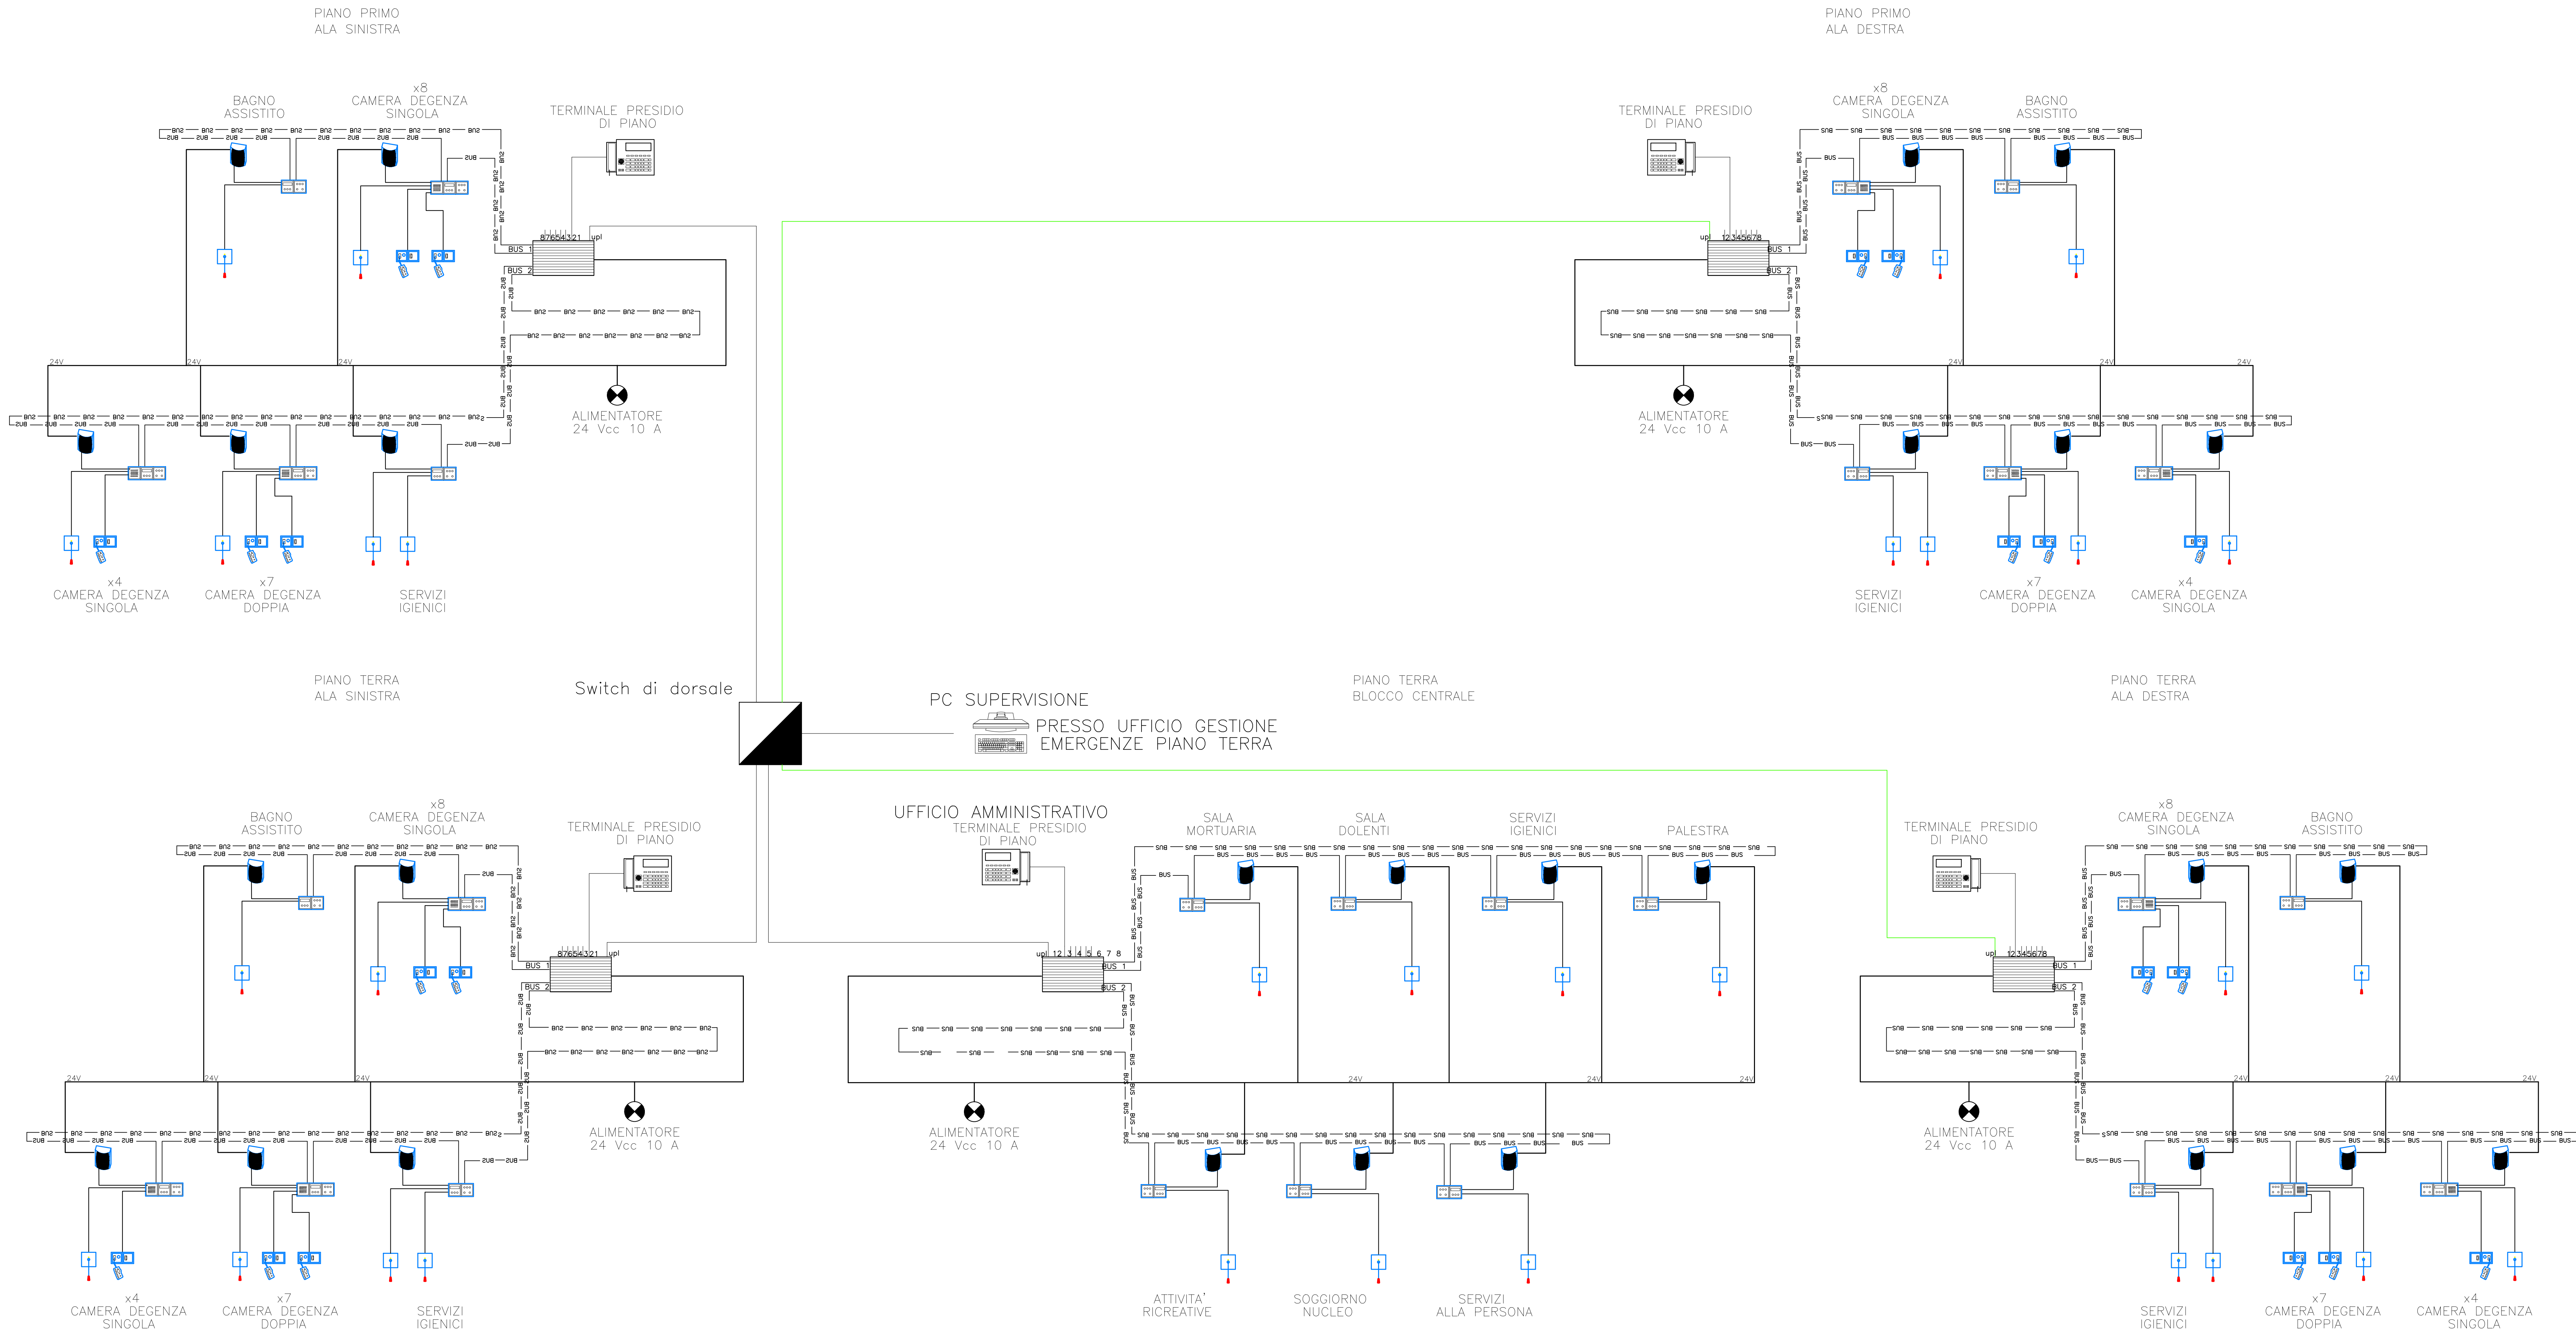

STUDIO PROTECNO s.r.l.

CONSULENZA IMPIANTI TECNOLOGICI - EMAIL: info@studioprotecno.it - P.E.: studioprotecnopec.it - WEBSITE: www.studioprotecno.it

Head Office
VIA ROMA, 10A Albi 29/A - 37138 - Italia
Tel: 045 587 903

Branch Office
MILANO, Viale Scapellato 28 - 20139 - Italia
Tel: 02 434 19 475

VARIANTE URBANISTICA AI SENSI DELL'ART.34 l.r. 65/2014 PER LA REALIZZAZIONE DI DUE RSA DA 80 P.L. CIASCUNA IN COMUNE DI MONSUMMANO - VIA G. BENZONI

RESIDENZA SANITARIA ASSISTENZIALE PER ANZIANI

PRATICA DM 37/08 - D.Lgs.192/2500 EX LEGGE 10/91

SCHEMA A BLOCCHI IMPIANTO DI CHIAMATA OSPEDALIERA RSA1 O RSA2

REVISIONE	REVISIONE	CLASSE	REVISIONE
DATA	DATA	DATA	DATA
23/05/2025	1:50	7552	E-D-T40
PROJ. M.T.	APPROV. B.M.	PROJ. B.M.	AGENZIA CON SISTEMA DI GESTIONE QUALITA' CERTIFICATO DA C.I.R.A. UNI EN ISO 9001/2015

Questo disegno e' proprietà intellettuale e non può essere copiato, riprodotto, ristampato senza autorizzazione scritta.

PERIODO: L:\7550\7552\Progettazione\Elettrico\Progetto_definitivo\Elaborati\gratifici\PL\7552_E-E-T40\Bocchi_Llamata.dwg