
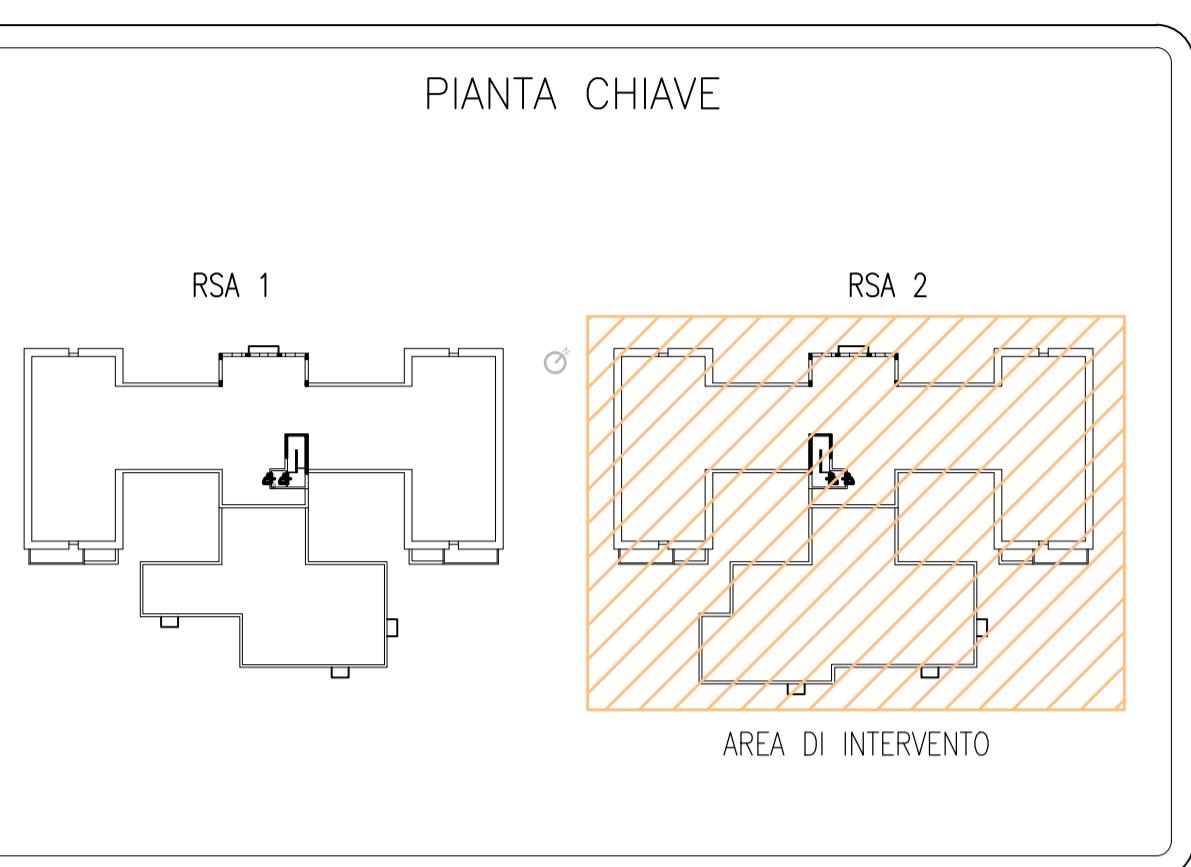


1) Disegno valido solo per gli impianti

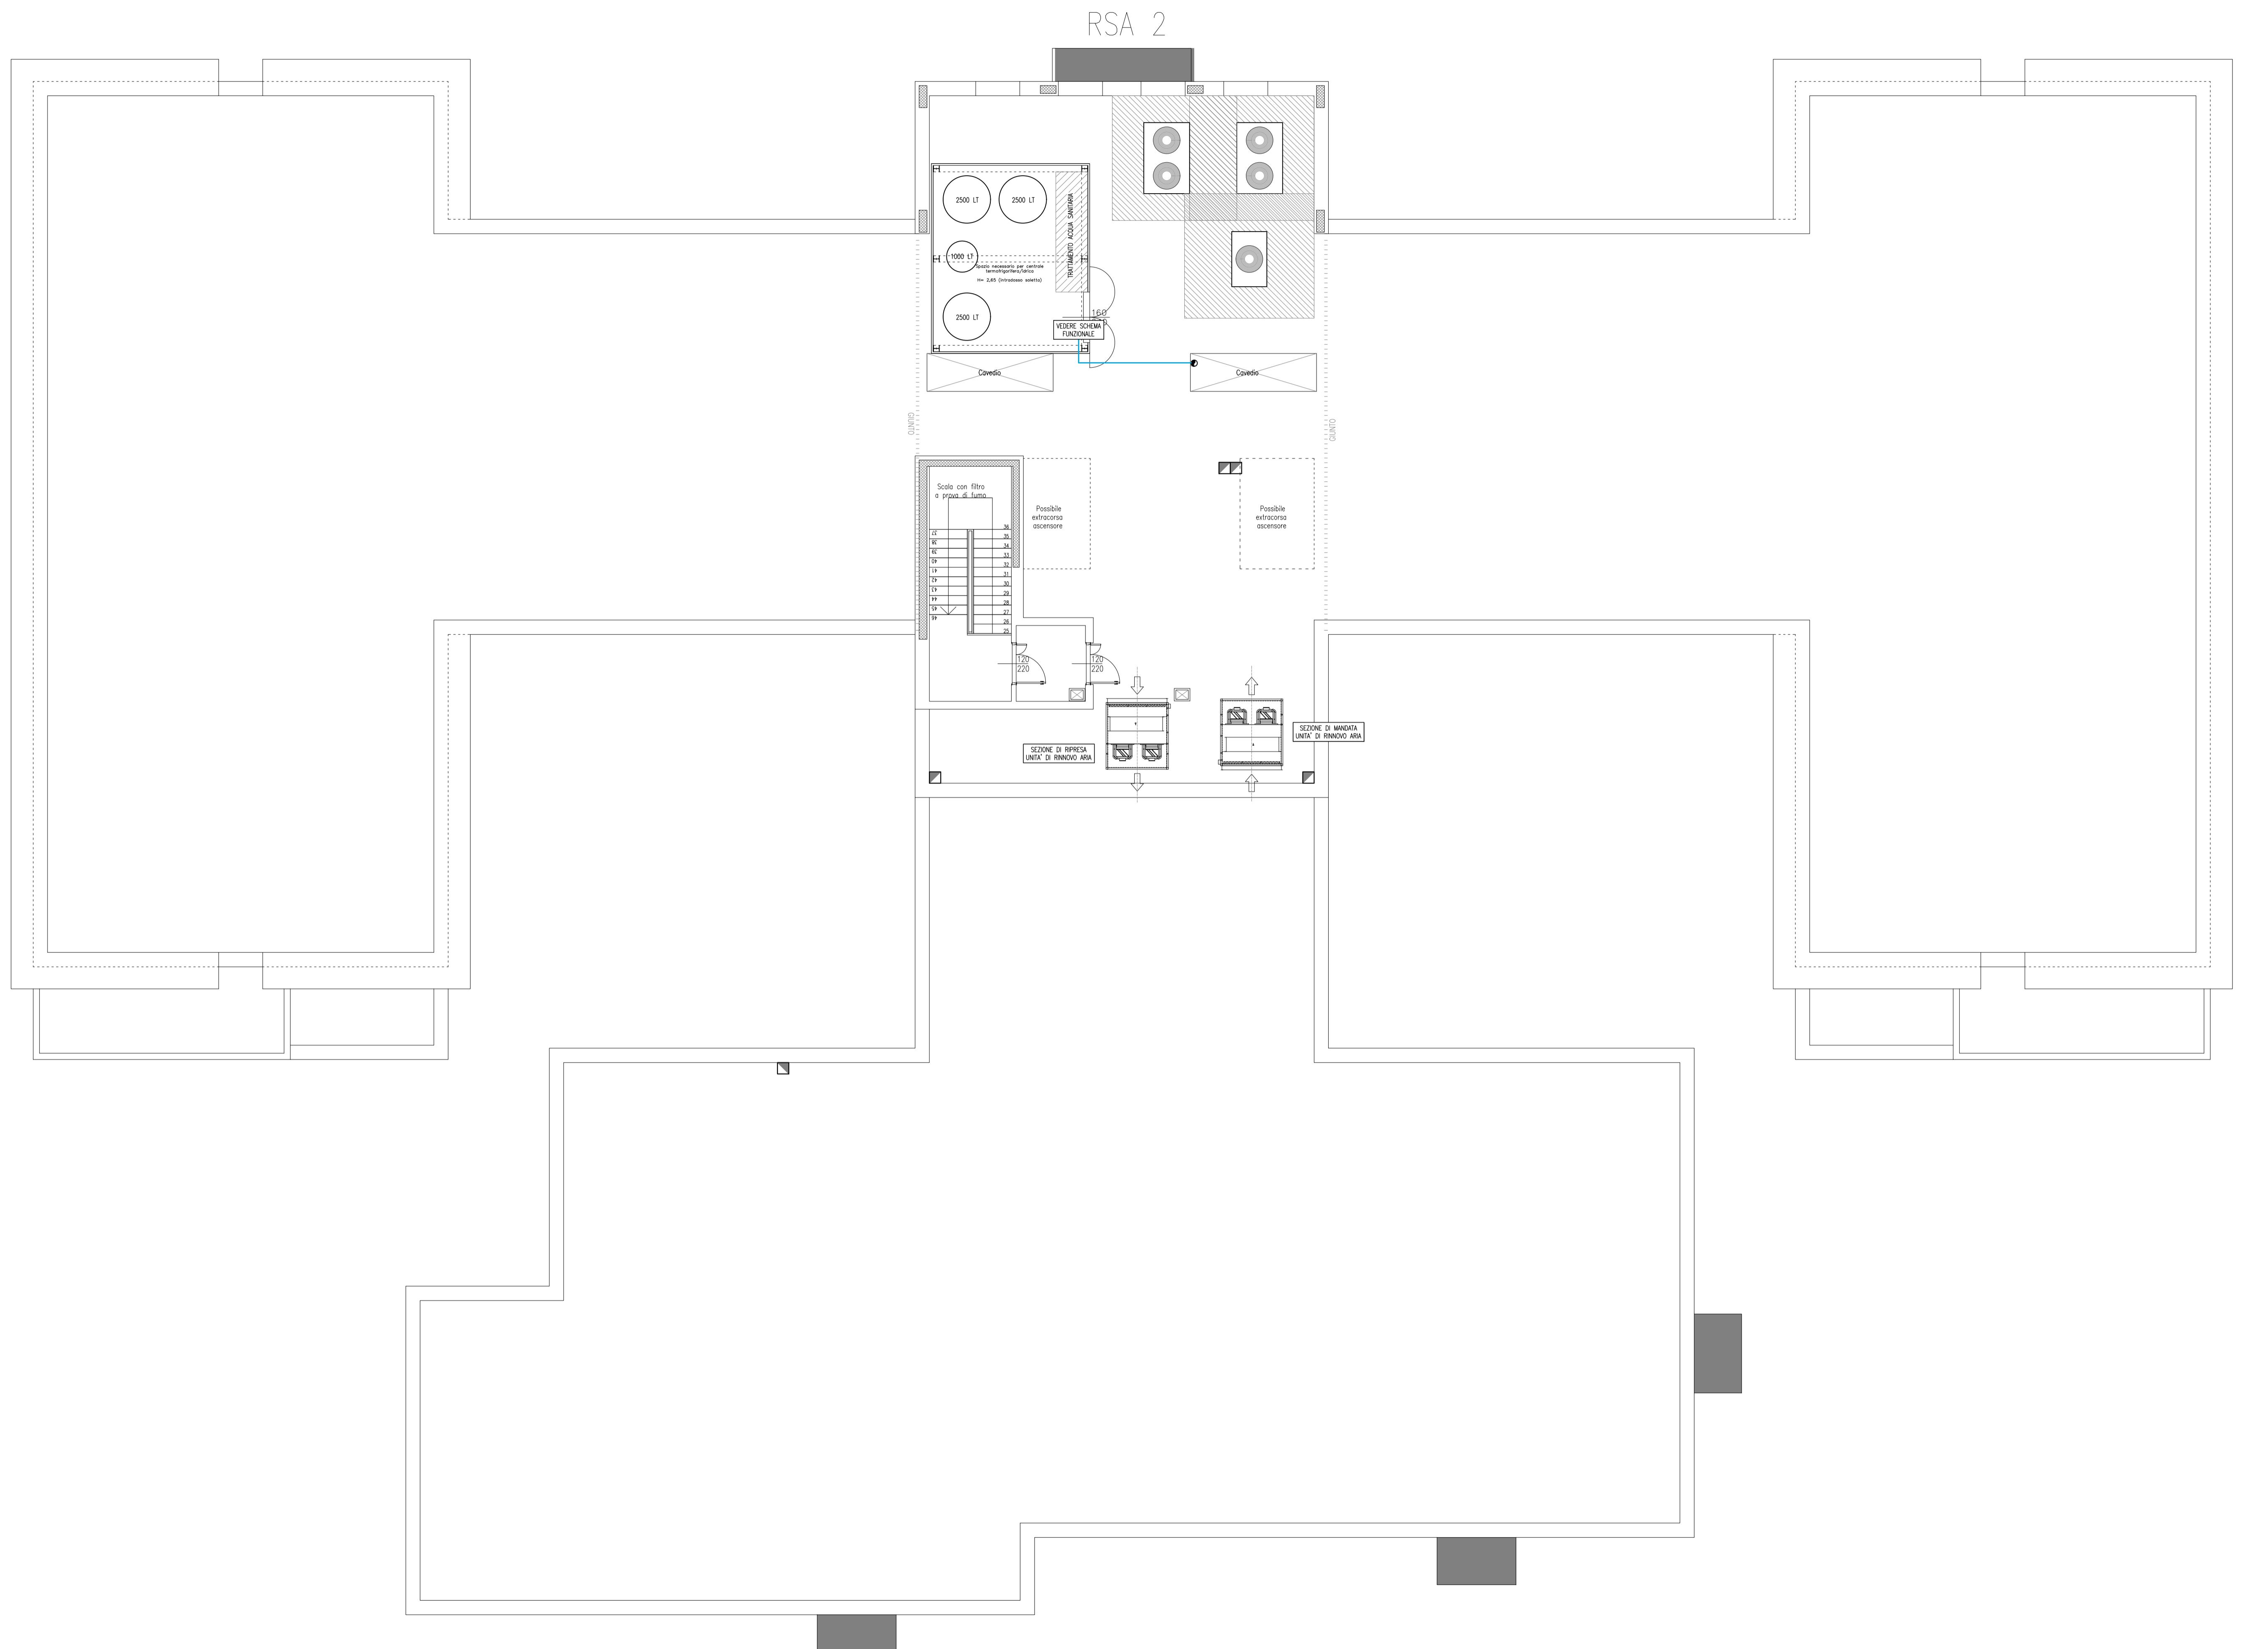

STUDIO PROTECNO s.r.l.
CONSULENZA IMPIANTI TECNOLOGICI - EMAIL: info@studiotecnocn.it - PEC: studiotecnocn@pec.it - WEBSITE: www.studiotecnocn.it
HeadOffice: VERONA Via Alberi 29/A - 37138 - Italia
BranchOffice: MILANO Viale Borghese 28 - 20139 - Italia
Tel: 045 567 955

VARIANTE URBANISTICA AI SENSI DELL'ART.34 l.r. 65/2014 PER LA REALIZZAZIONE
DI DUE RSA DA 80 P.L. CIASCUNA IN COMUNE DI MONSUMMANO-VIA G.BENZI
RESIDENZA SANITARIA ASSISTENZIALE PER ANZIANI

PRATICA DM 37/08 - D.Lgs.192/2500 EX LEGGE 10/91
IMPIANTI MECCANICI IN COPERTURA RSA 2

DATA	REVISION - REVISIONS	SCALA	CLASSIFICA	VISTO-OK BY		DATA-DATE
				D.	C.	
23/05/2025		1:100	7552			
DR. BY	M.C.	APPROVATO	R.A.	PROG. PROL.	M.C.	
						AZIENDA CON SISTEMA DI GESTIONE QUALITA CERTIFICATO DA D.N.V. =UNI EN ISO 9001/2015=

Questo disegno è proprietà riservata e non può essere copiato, riprodotto, mostrato senza nostra approvazione scritta.
PERCORSO : L:\7500\7552\Progettazione\Meccanico\Progetto_definitivo\Elaborati_grafici\7552_M-D-T01-06#aerulico.dwg