
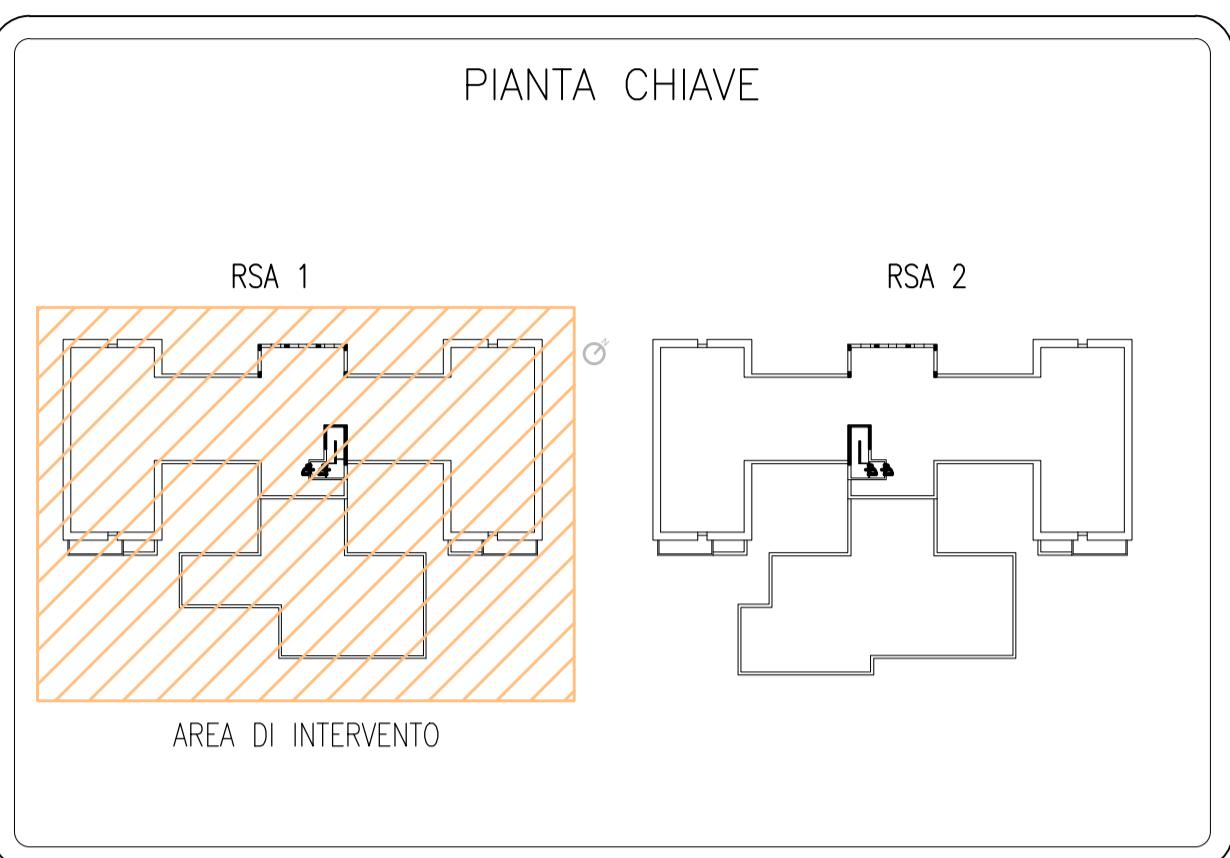


1) Disegno valido solo per gli impianti

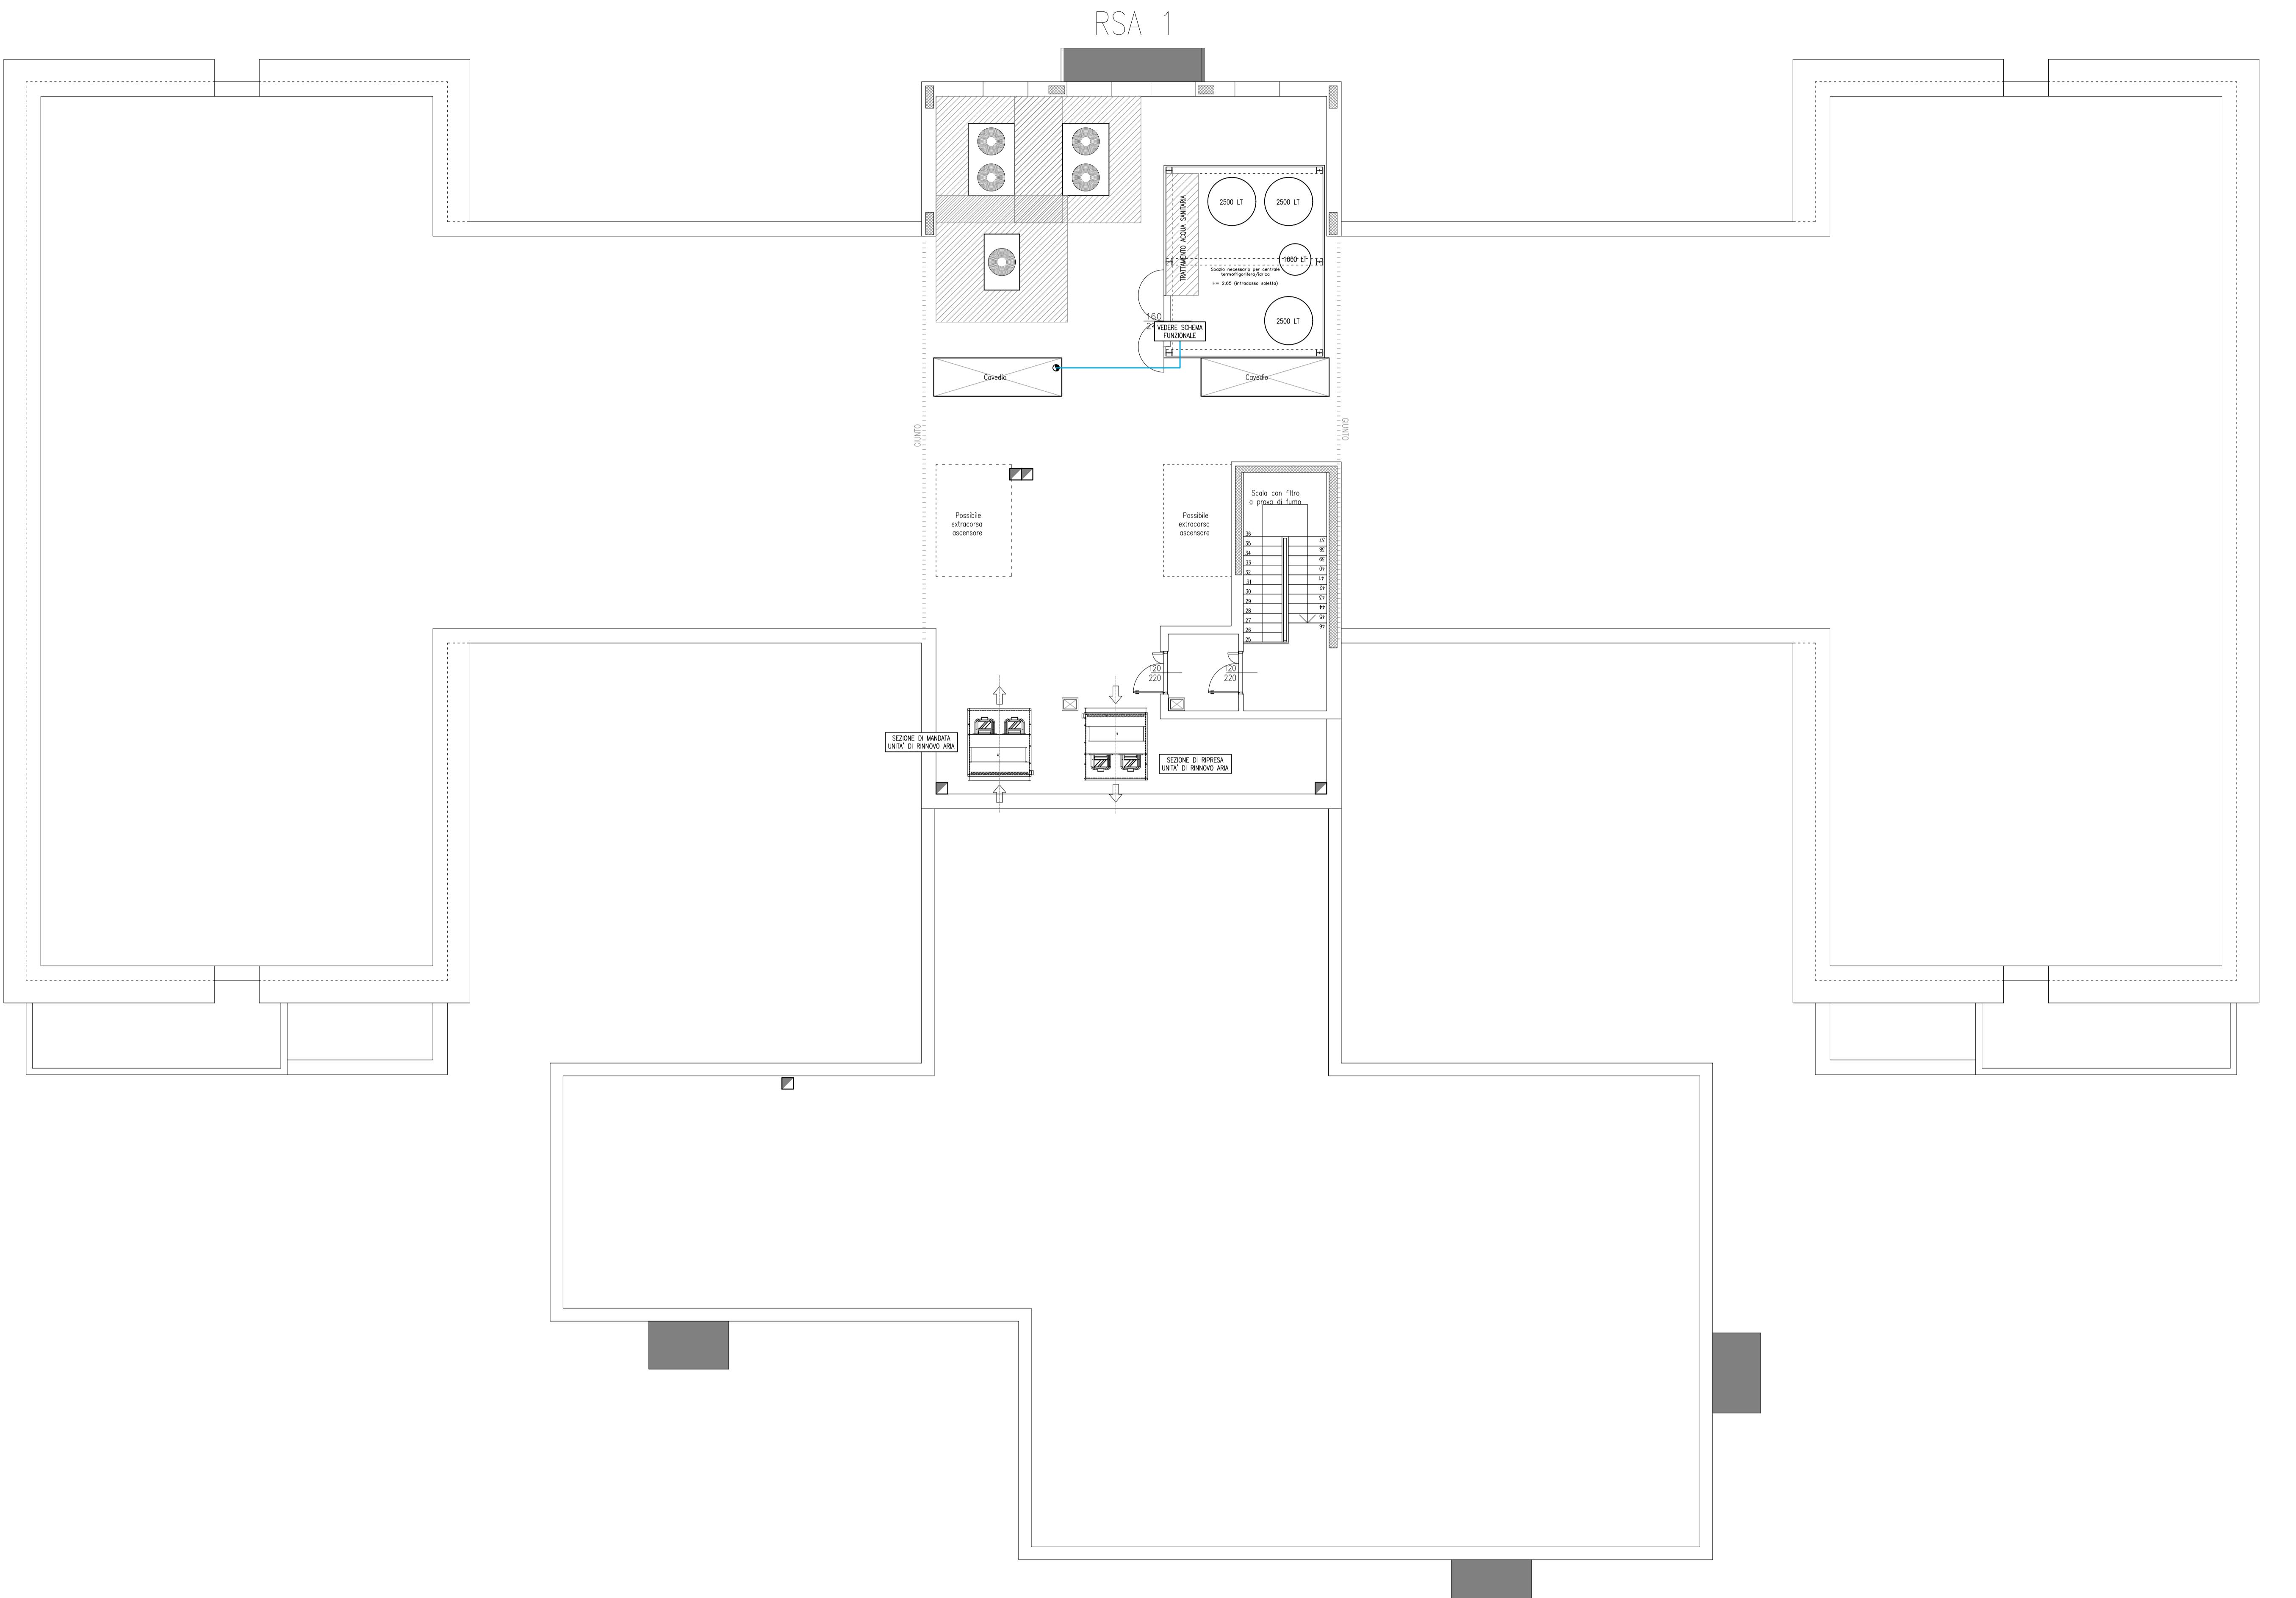

STUDIO PROTECNO s.r.l.
CONSULENZA IMPIANTI TECNOLOGICI - EMAIL: info@studiotecnopro.it - PEC: studiotecnopro@pec.it - WEBSITE: www.studiotecnopro.it

HeadOffice: VERONA Via Alberte 29/A - 37138 - Italia
Tel: 045 567 955

BranchOffice: MILANO Viale Bocchiglione 28 - 20139 - Italia
Tel: 02 434 19 475

VARIANTE URBANISTICA AI SENSI DELL'ART.34 L.R. 65/2014 PER LA REALIZZAZIONE
DI DUE RSA DA 80 P.L. CIASCUNA IN COMUNE DI MONSUMMANO-VIA G.BENZI
RESIDENZA SANITARIA ASSISTENZIALE PER ANZIANI

PRATICA DM 37/08 - D.Lgs.192/2000 EX LEGGE 10/91
IMPIANTI MECCANICI IN COPERTURA RSA 1

DATA	23/05/2025	SCALA	1:100	REVISIONI - REVISIONS	
				CLASSIFICA	DS. REC.
DR. BY	M.C.	APPROVATO	R.A.	PROG. PROV.	M.C.
DATA	23/05/2025	SCALA	1:100	CLASSIFICA	DS. REC.
DR. REC.	M.C.	APPROVATO	R.A.	PROG. PROV.	M.C.
REVISIONI					

Questo disegno è proprietà riservata e non può essere copiato, riprodotto, mostrato senza nostra approvazione scritta.

PERCORSO: L:\7500\7552\Progettazione\Meccanico\Progetto_definitivo\Elaborati_grafici\7552_M-D-T01-06\aerulico.dwg

UNI EN ISO 9001/2015