
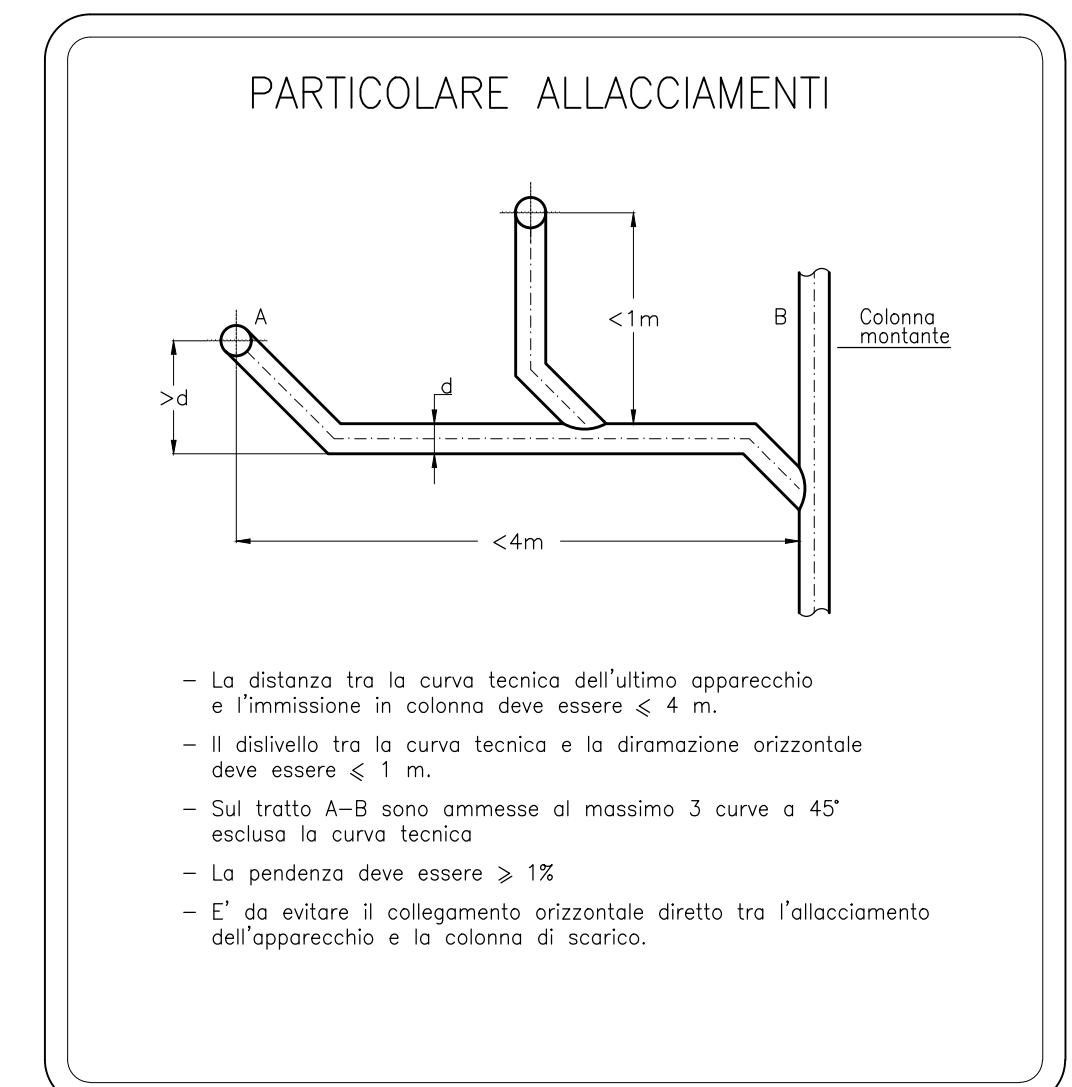
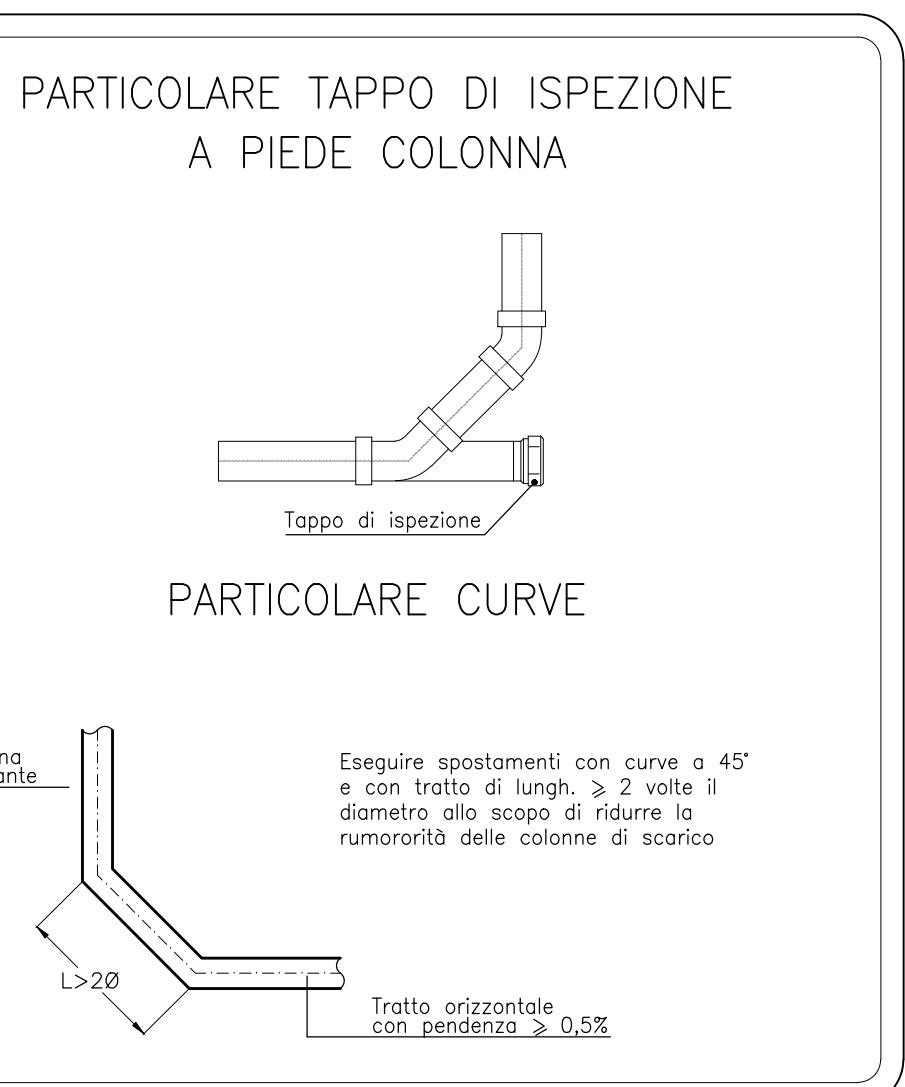
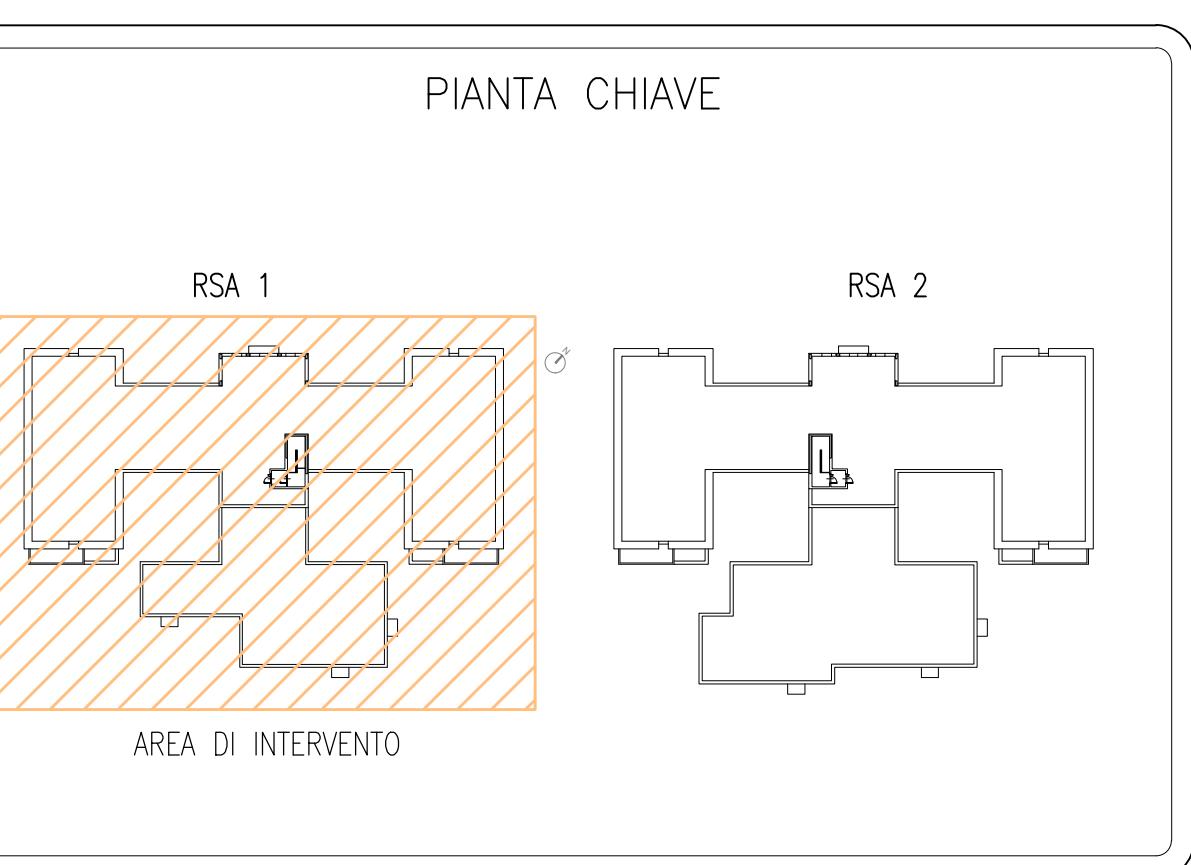


SIMBOLO	DESCRIZIONE
—	Tubazione di ventilazione scarichi in PEHD
—	Tubazione in PEHD per scarico acque gialle. Pendenza min. 1%
—	Tubazione di scarico per acque nere in PEHD. Pendenza min. 1%
●	Colonna di scarico e ventilazione acque nere e gialle

NOTE

- 1) Disegno valido solo per gli impianti.
- 2) I tratti di tubazione in pressione devono essere in PEHD PN10
- 3) Dove non indicato le quote sono in mm
- 4) Durante l'esecuzione dei lavori interfacciarsi con gli impiantisti elettrici per comunicare posizionamenti, potenze e tensioni delle apparecchiature da alimentare elettricamente
- 5) I materiali isolanti per tubazioni (guaina-coppelie) devono avere caratteristiche non inferiori a:
 - lungo le vie di esodo (atri, corridoi, passaggi): BL-s2,d0
 - negli altri ambienti: BL-s3,d0
 I materiali isolanti per canalizzazioni (lastre) devono avere caratteristiche non inferiori a:
 - lungo le vie di esodo (atri, corridoi, passaggi): B-s2,d0 se a soffitto;
 - lungo le vie di esodo (atri, corridoi, passaggi): B-s1,d1 se a pavimento;
- 6) Prevedere collari REI in corrispondenza di tutti gli attraversamenti di muri e solai REI; ripristinare con caratteristiche REI le murature e i solai in corrispondenza delle forometrie realizzate per il passaggio degli impianti
- 7) Prevedere accorgimenti antisismici in corrispondenza del passaggio delle tubazioni e/o canalizzazioni attraverso i giunti strutturali.
- 8) Sono comprese tutte le lavorazioni, i materiali di uso e consumo, materiali eventuali aggiuntivi e quant'altro necessario per conseguire il lavoro finito a referto d'arte e perfettamente funzionante. Eventuali modifiche progettuali degli impianti dovute ad aggiornamenti architettonici e/o richieste aggiuntive da parte della Commissione saranno a carico dell'Impresa Esecutrice degli Impianti e successivamente approvate dalla Direzione Lavori.

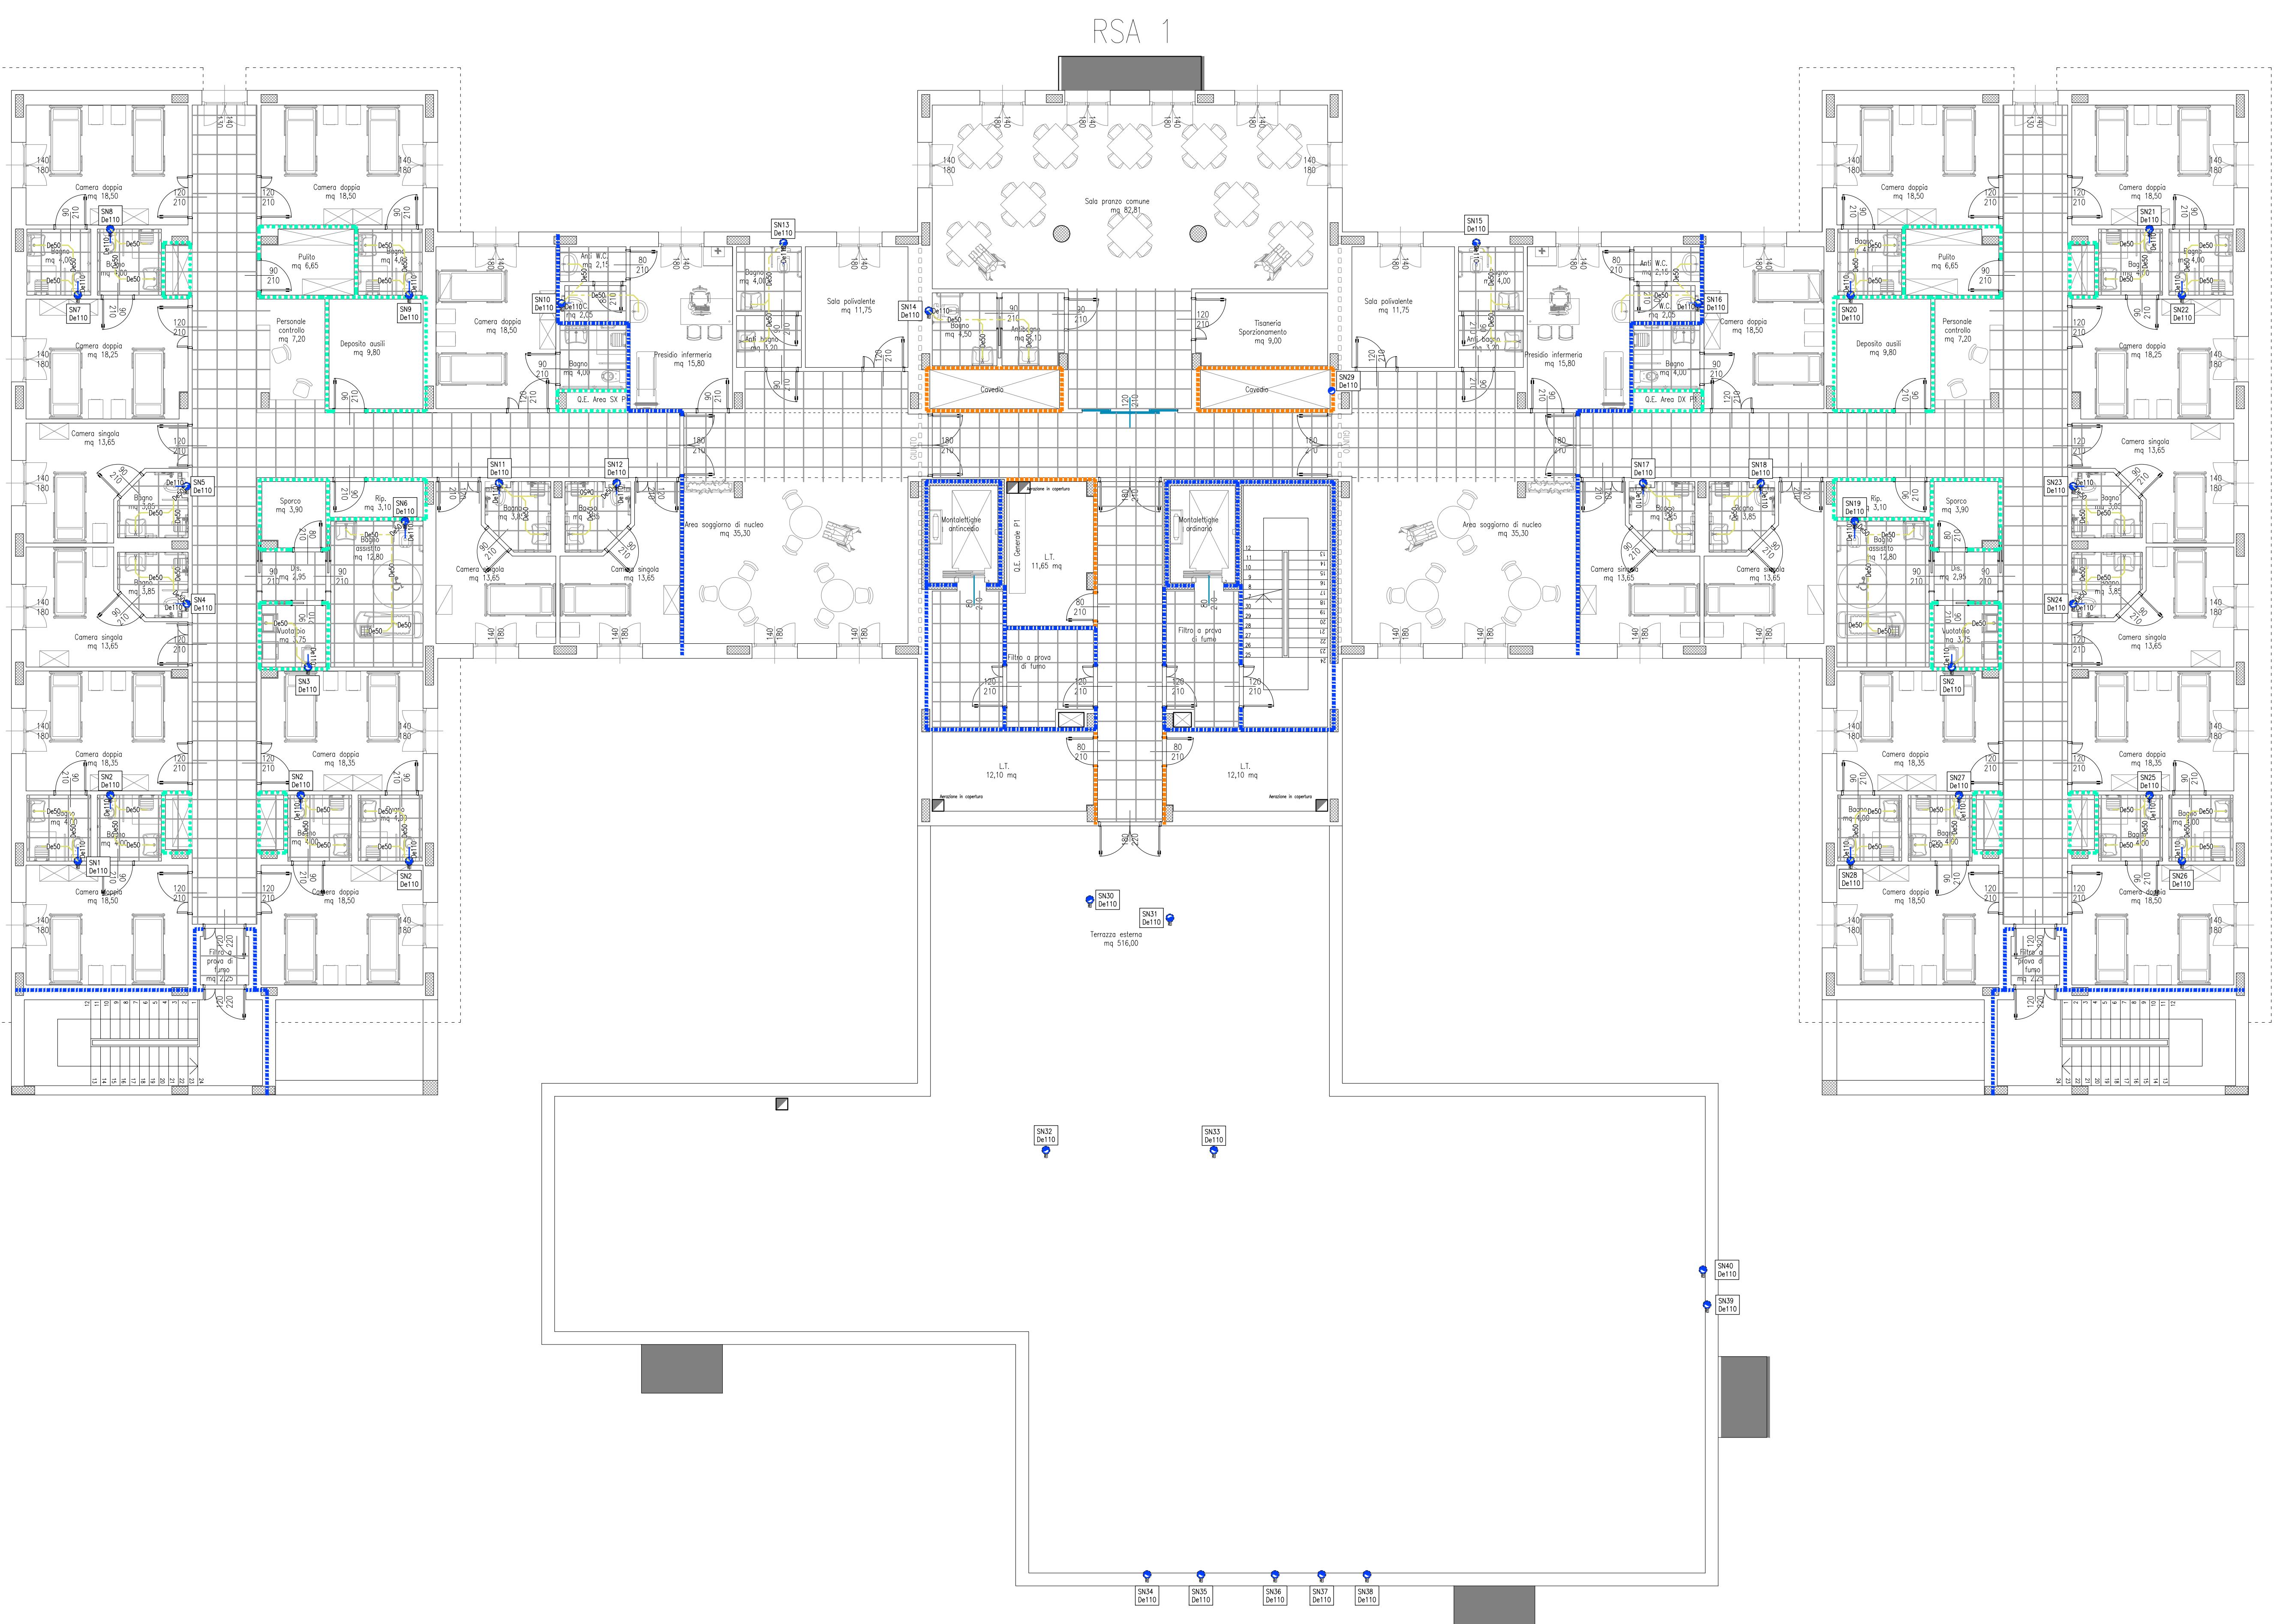

STUDIO PROTECNO S.r.l.
CONSULENZA IMPIANTI TECNOLOGICI – EMAIL: info@studiodotecno.it – WEBSITE: www.studiodotecno.it

HeadOffice VERONA Via Abete 29/A – 37138 – Italia
Tel: 045 567 955 BranchOffice MILANO Viale Bocchiglione 28 – 20139 – Italia
Tel: 02 434 19 475

VARIANTE URBANISTICA AI SENSI DELL'ART.34 I.R. 65/2014 PER LA REALIZZAZIONE DI DUE RSA DA 80 P.L. CIASCUNA IN COMUNE DI MONSUMMANO-VIA G.BENZI RESIDENZA SANITARIA ASSISTENZIALE PER ANZIANI

PRATICA DM 37/08 – D.Lgs.192/2500 EX LEGGE 10/91
IMPIANTO SCARICHI ACQUE NERE/GIALLE PIANO PRIMO RSA 1

REGISTRO - REGISTRO
DATA 23/05/2025 SCALA 1:100 CLASIFICA DL 7552 DS. Dwg. M-D-T18
DR. DR. APPROV. R.A. PROG. M.C.
M.C. APPROV. R.A. PROG. M.C.
RIS. DR. DR. APPROV. R.A. PROG. M.C.

Questo disegno è proprietà riservata e non può essere copiato, riprodotto, mostrato senza nostra approvazione scritta.
PERCORSO: L:\7500\7552\Progettazione\Meccanico\Progetto_definitivo\Elaborati_grafici\7552_M-D-T15-18\scorcihi.dwg
AZIENDA CON SISTEMA DI GESTIONE
CERTIFICATO CONFORMITÀ
=UNI EN ISO 9001:2015=