

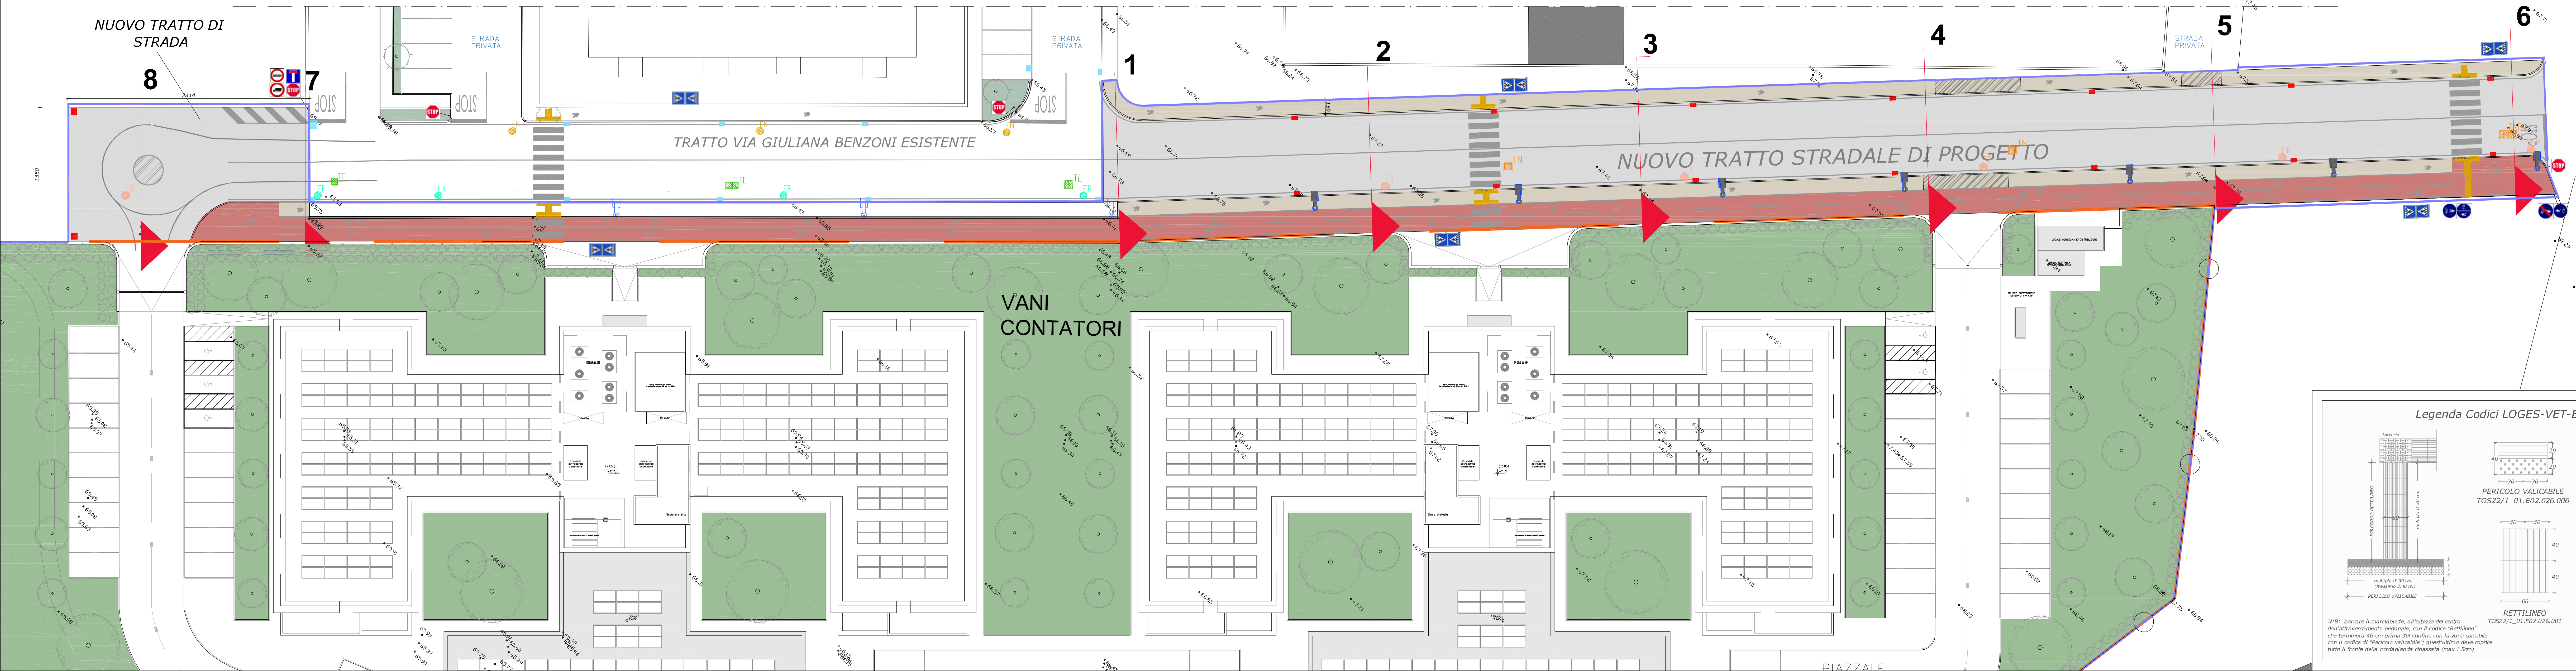


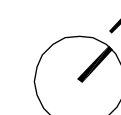

PIAZZA
UGO LA MALFA

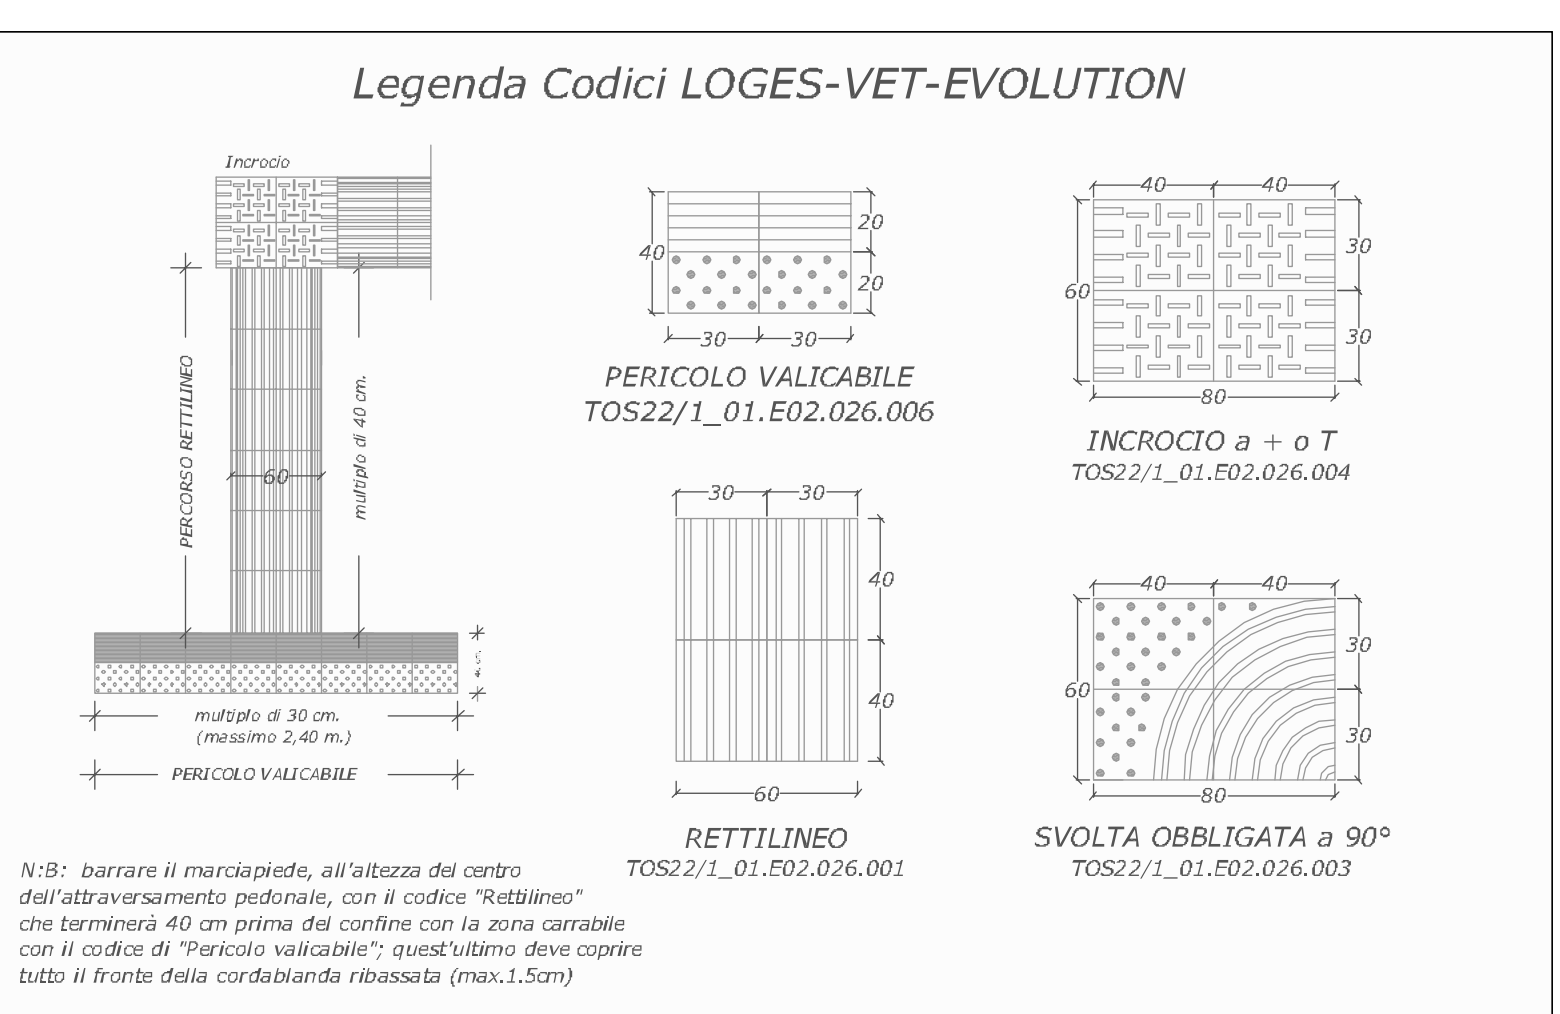

- LEGENDA**
- NUOVE OPERE URBANIZZAZIONE DA REALIZZARE (PROLUNGAMENTO STRADALE, MARCIAPIEDE, PISTA CICLABILE)
 - N.B. PREVEDERE CORDABLANDA IN CORRESPONDENZA DEGLI ATTRAVERSAMENTI PEDONALI
 - N.B. PREVEDERE CORDABLANDA IN CORRESPONDENZA DEGLI ACCESSI CARRABILI

COMUNE DI MONSUMMANO TERME

VARIANTE URBANISTICA AI SENSI DELL'ART. 34 L.R. 65/2014
PER LA REALIZZAZIONE DI DUE RSA, NEL COMUNE DI
MONSUMMANO TERME, IN VIA GIULIANA BENZONI

UBICAZIONE: Via G. Benzoni - Monsummano Terme (PT)

RICHIEDENTE: SERENI ORIZZONTI 1 S.p.a. P.IVA 02833470301
Via Vittorio Veneto, 45 - 51100 - Udine (UD)

COORDINAMENTO GENERALE PROGETTAZIONE URBANISTICA E ARCHITETTONICA:
ARCH. SIMONETTA DONI - simonetta.doni@archivordispec.it
ARCH. FEDERICO NEROZZI - federiconerozzi@archivordispec.it
ARCH. STEFANO AGOSTINI - arch.stefanoagostini@pec.it
Via Maria Montessori, 12 - 51100 - Pistoia (PT)

PROGETTISTA: SINTESI INGEGNERIA S.R.L.
DOTT. ING. GABRIO VOLPI
Via Bure Vecchia Nord, 115 - 51100 - Pistoia (PT)
- sintesiingegneria@pec.it

DELEGATA AL DEPOSITO DEI DOCUMENTI: ARCH. SIMONETTA DONI - simonetta.doni@archivordispec.it

AREA PROGETTO: OPERE DI URBANIZZAZIONE AMPLIAMENTO VIA BENZONI

ELABORATO: PLANIMETRIA GENERALE NUOVA STRADA

DATA: MAGGIO 2025

SCALA: 1:200

TAVOLA: TAV O.U.01 - in sostituzione

COLLABORATORI ESTERNI ALLA PROGETTAZIONE ARCHITETTONICA:
ARCH. NICO FEDI - info@afhab.com
ARCH. PAOLO OLIVERI - info@afhab.com
ARCH. PAULA GUARDUCCI - paulaguarducciarch@gmail.com