


PLANIMETRIA: ACQUE BIANCHE - PUBBLICA ILLUMINAZIONE

00

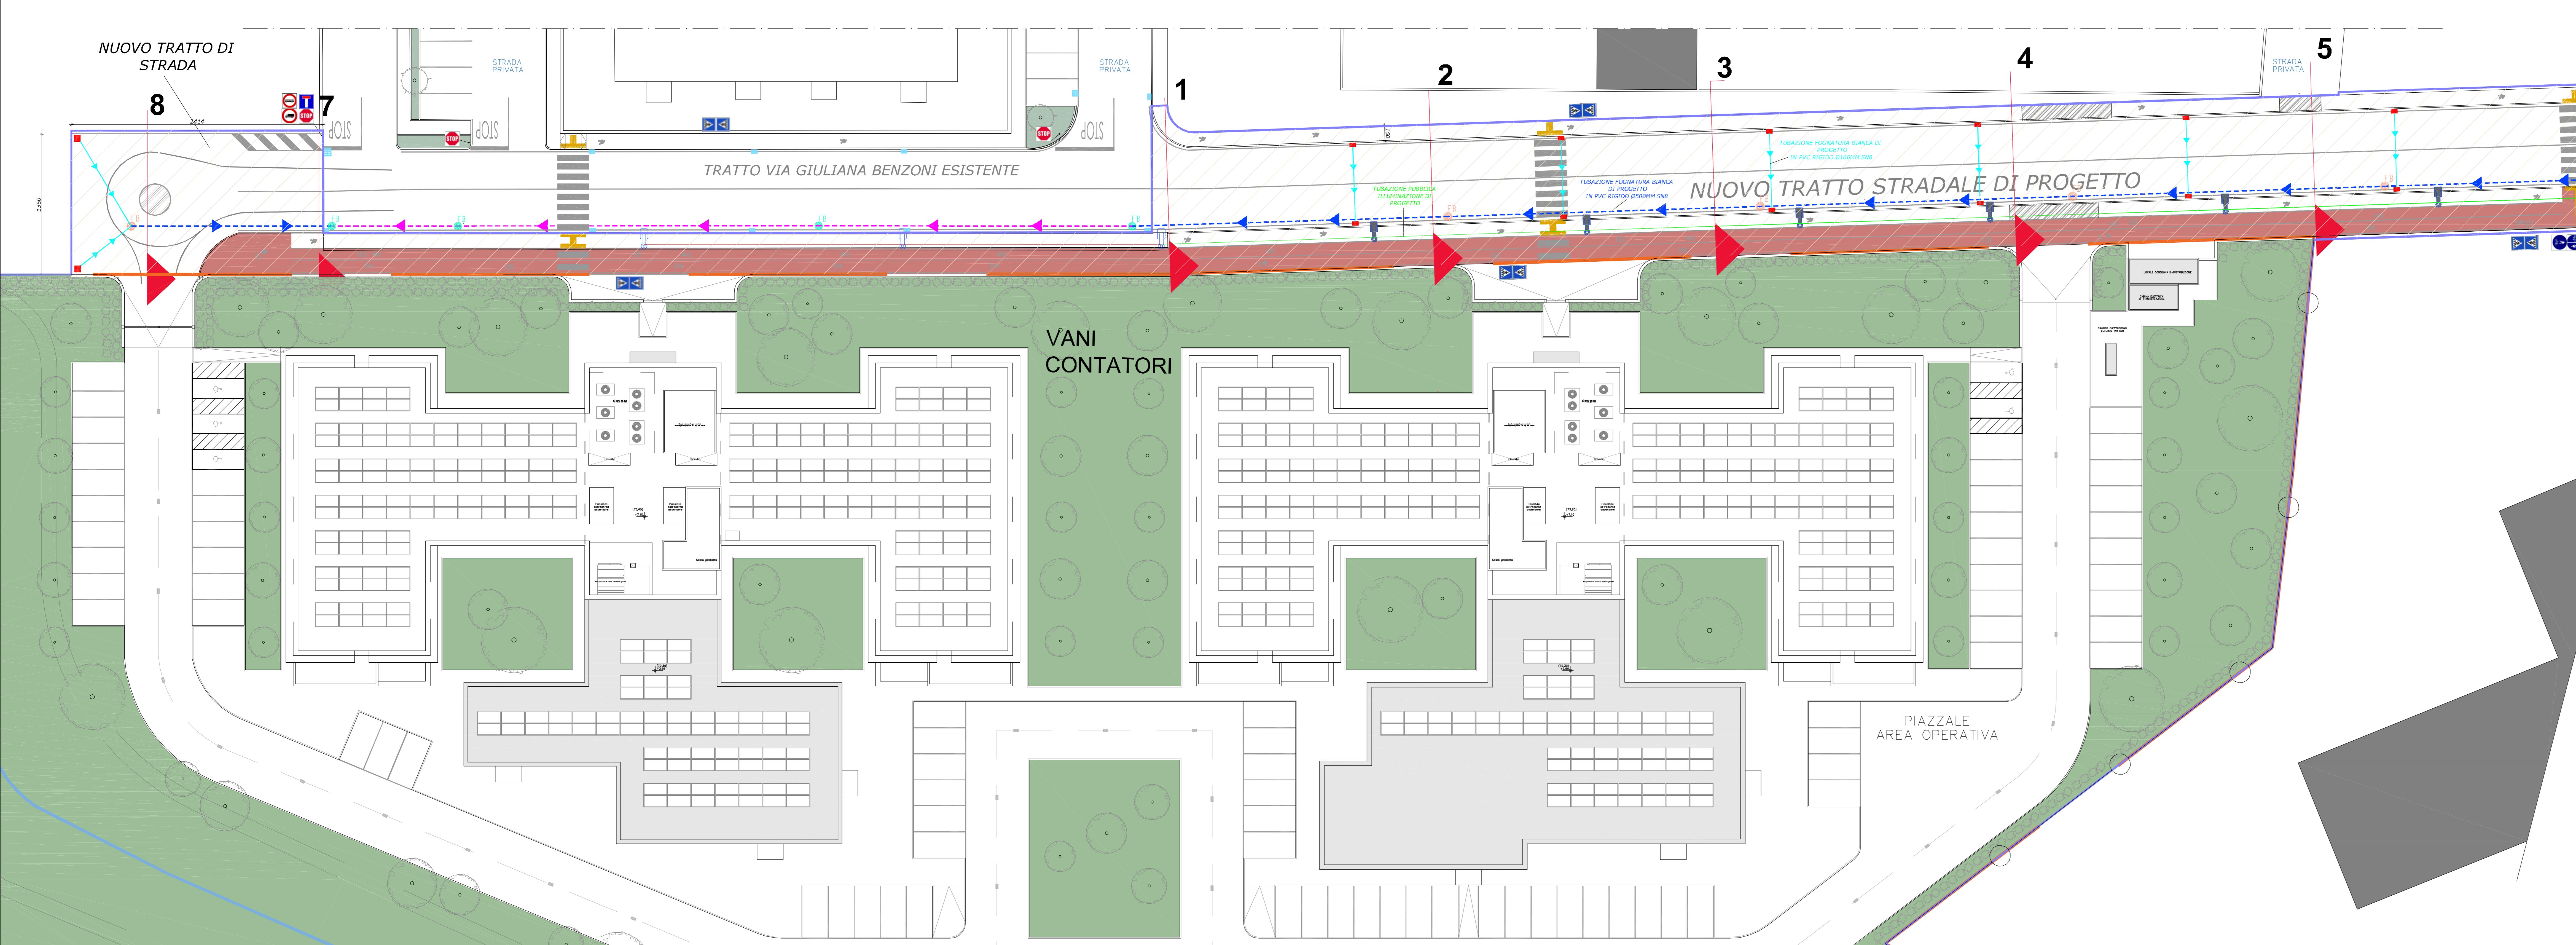

UO



COMUNE DI MONSUMMANO TERME

VARIANTE URBANISTICA AI SENSI DELL'ART. 34 L.R. 65/2000
PER LA REALIZZAZIONE DI DUE RSA, NEL COMUNE DI
MONSUMMANO TERME, IN VIA GIULIANA BENZONI

UBICAZIONE: Via G. Sartorio, 10 - 20121 MILANO (MI)

RICHIEDENTE:

Via Vittorio Veneto, 45 - 33100 - Udine (UD)

COORDINAMENTO GENERALE PROGETTAZIONE URBANISTICA E ARCHITETTONICA:
ARCH. SIMONETTA DONI simonetta.doni@archiworldpc.it

ARCH. FEDERICO NEROZZI - federiconerozzi@archiworldpec.it
ARCH. STEFANO AGOSTINI - arch.stefanoagostini@pec.it

PROGETTO STRADA: SINTESI INGEGNERIA S.R.L.

DOTT. ING. GABRIO VOLPI
Via Bure Vecchia Nord, 115 - 51100 - Pistoia (PT)
- sintesengineering@pec.it

DELEGATA AL DEPOSITO DEI DOCUMENTI:

PIANIMETRIA NUOVA STRADA

AMPLIAMENTO
VIA BENZONI

DATA: MAGGIO 2025 SCALA: 1:200 TAVOLA: TAV O.U.02 - in sc

COLLABORATORI ESTERNI ALLA PROGETTAZIONE ARCHITETTONICA:

ARCH. NICO FEDI - info@atlhab.com
ARCH. PAOLO OLIVERI - info@atlhab.com
ARCH. PAOLA GUARDUCCI - paula.guarducci.arch@gmail.com