
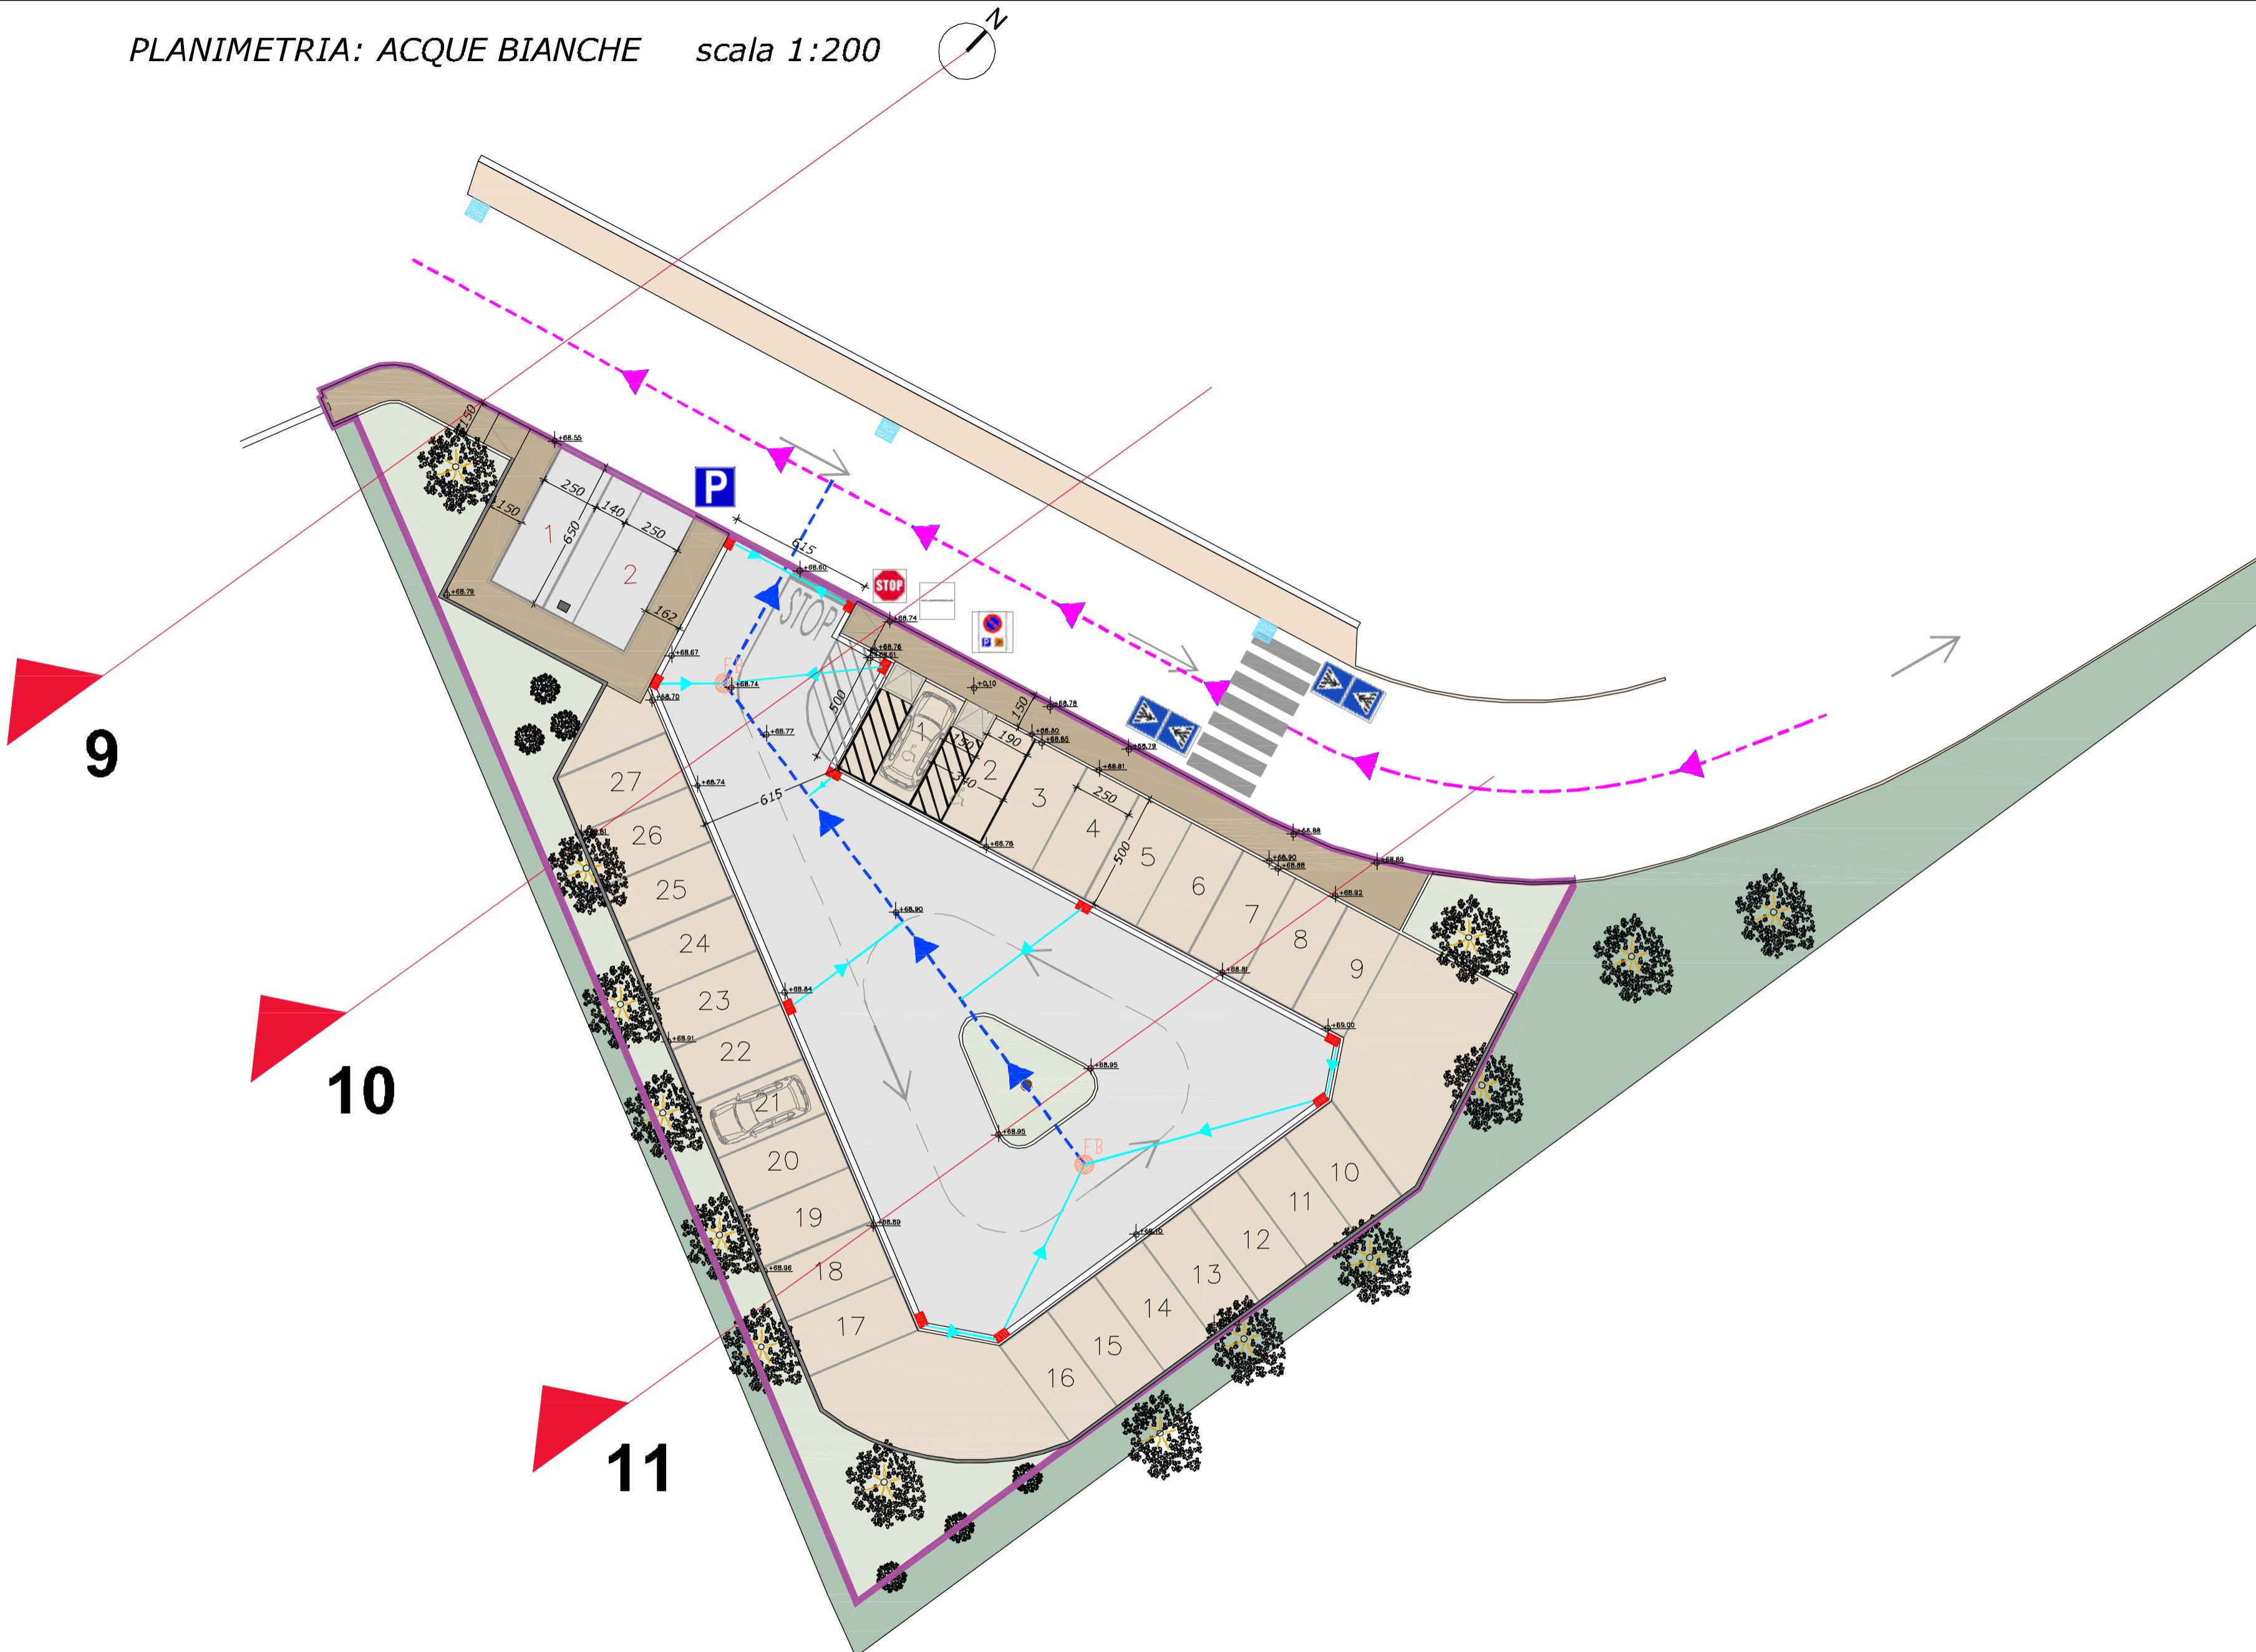


PLANIMETRIA: ACQUE BIANCHE

scala 1:200

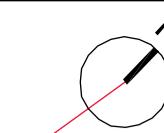

LEGENDA

- CADITOIA AD UN PETTO IN GHISA NUOVA 50X30 cm, COMPRESO POZZETTO IN CLS 50\*50\*50
- FB POZZETTO FOGNATURA BIANCA DI PROGETTO 100\*100\*100 cm CON CHIUSINO IN GHISA O80 cm
- TUBAZIONE FOGNATURA BIANCA ESISTENTE
- TUBAZIONE FOGNATURA BIANCA NUOVA IN PVC RIGIDO O500MM SN8 PROFONDITA' 1.5M \*
- ALLACCIMENTO CADITOIE NUOVO IN PVC RIGIDO O160MM SN8 PROFONDITA' 1.5M \*

(\* ) PROFONDITA' E DIAMETRO TUBAZIONE FOGNATURA BIANCA DA VERIFICARE AL MOMENTO DEL PROGETTO ESECUTIVO



COMUNE DI MONSUMMANO TERME

VARIANTE URBANISTICA AI SENSI DELL'ART. 34 L.R. 65/2014  
PER LA REALIZZAZIONE DI DUE RSA, NEL COMUNE DI  
MONSUMMANO TERME, IN VIA GIULIANA BENZONI

UBICAZIONE:

Via G. Benzoni - Monsummano Terme (PT)

RICHIEDENTE:

SERENI ORIZZONTI 1 S.p.a. P.IVA 02833470301  
Via Vittorio Veneto, 45 - 33100 - Udine (UD)

COORDINAMENTO GENERALE PROGETTAZIONE URBANISTICA E ARCHITETTONICA:

ARCH. SIMONETTA DONI - simonetta.doni@archivworldpec.it  
ARCH. FEDERICO NEROZZI - federiconerozzil@archivworldpec.it  
ARCH. STEFANO AGOSTINI - arch.stefanoagostini@pec.it  
Via Maria Montessori, 12 - 51100 - Pistoia (PT)

PROGETTISTA DA:

SINTESI INGEGNERIA S.R.L.  
DOTT. ING. GABRIO VOLPI  
Via Bure Vecchia Nord, 115 - 51100 - Pistoia (PT)  
- sintesingenieria@pec.it



DELEGA AL DEPOSITO DEI DOCUMENTI:

ARCH. SIMONETTA DONI - simonetta.doni@archivworldpec.it

AREA PROGETTO:

PARCHEGGIO  
PIAZZA  
SPADOLINI

ELABORATO:

PLANIMETRIA NUOVO PARCHEGGIO:  
ACQUE BIANCHE

DATA:

MAGGIO 2025

SCALA:

1:200

TAVOLA:

TAV PAR.02 - in sostituzione

COLLABORATORI ESTERNI ALLA PROGETTAZIONE ARCHITETTONICA:

ARCH. NICO FEDI - info@athab.com  
ARCH. PAOLO OLIVERI - info@athab.com  
ARCH. PAULA GUARDUCCI - paulaguarducci.arch@gmail.com