
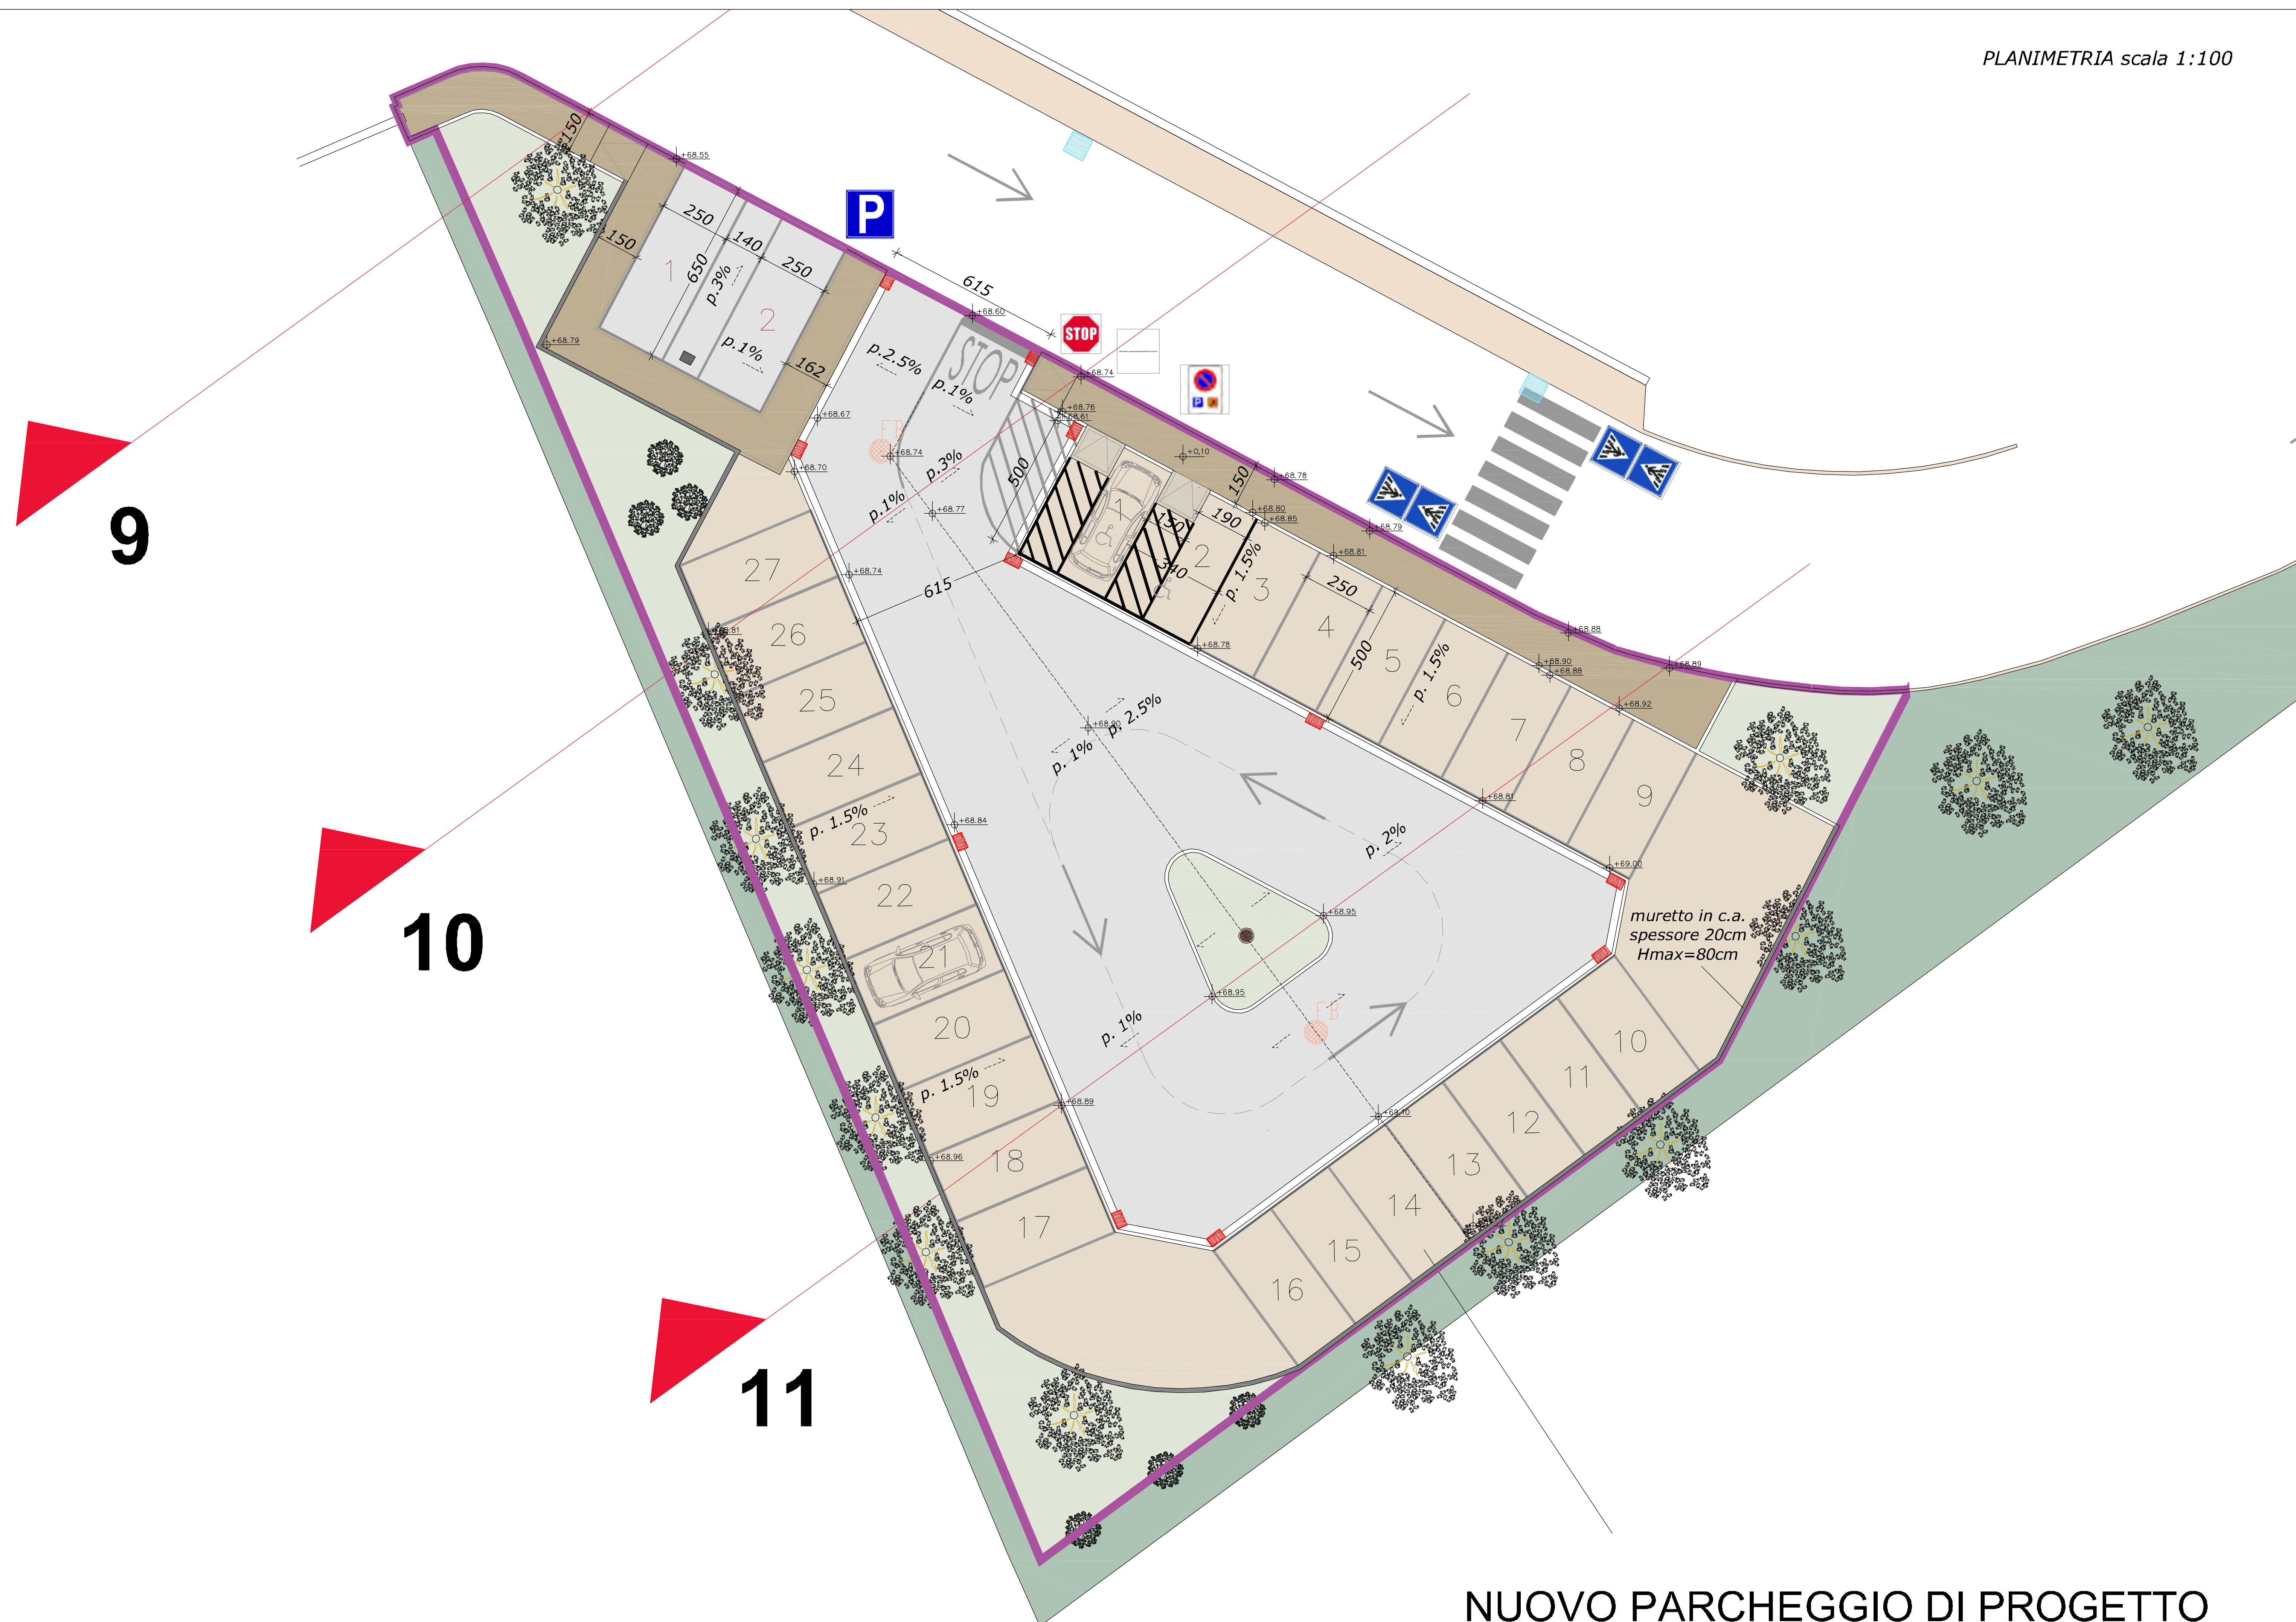



## SEZIONE TIPOLOGICA

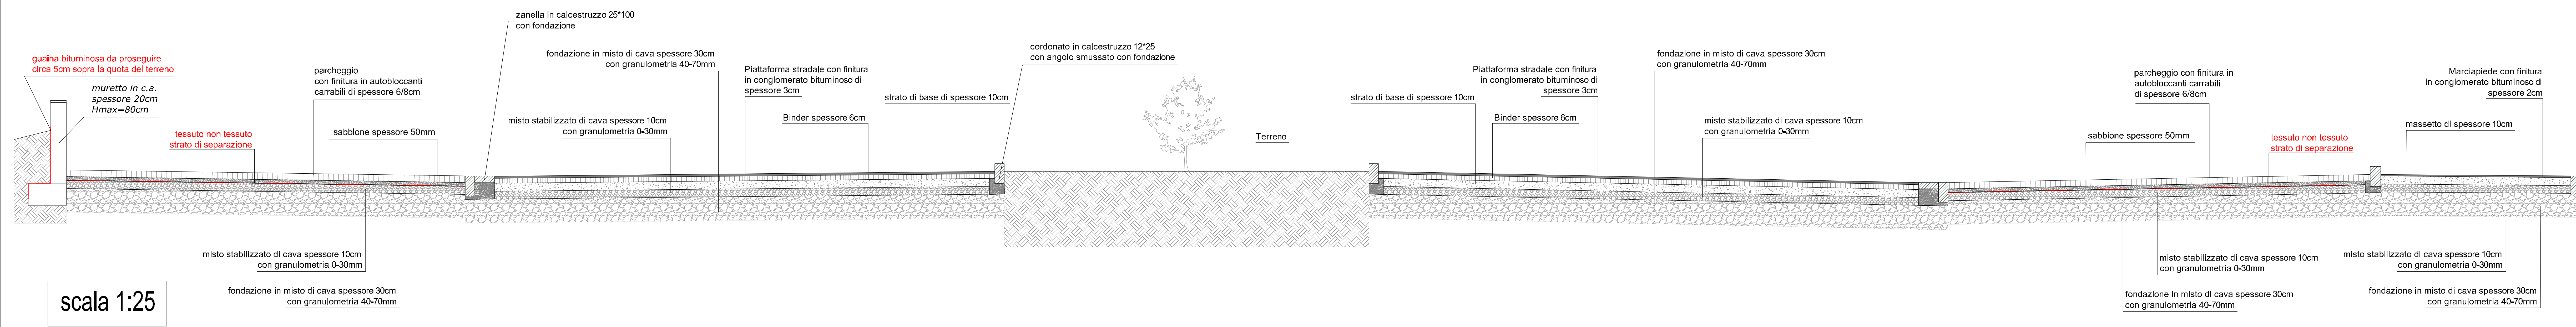


SEZIONE TRASVERSALE 9\_SCALA 1:100

|                        |       |       |       |       |       |       |       |
|------------------------|-------|-------|-------|-------|-------|-------|-------|
| QUOTE TERRENO          | 68.78 | 68.90 | 68.80 | 68.60 | 68.60 | 68.55 | 68.74 |
| DIST. PARZIALI TERRENO | 1.54  | 2.08  | 2.59  | 4.82  | 3.62  | 0.66  |       |
| QUOTE FINITO           |       |       | 68.71 | 68.69 |       |       |       |
| DIST. PARZIALI FINITO  |       |       | 1.54  |       |       |       |       |

SEZIONE TRASVERSALE 10\_SCALA 1:100
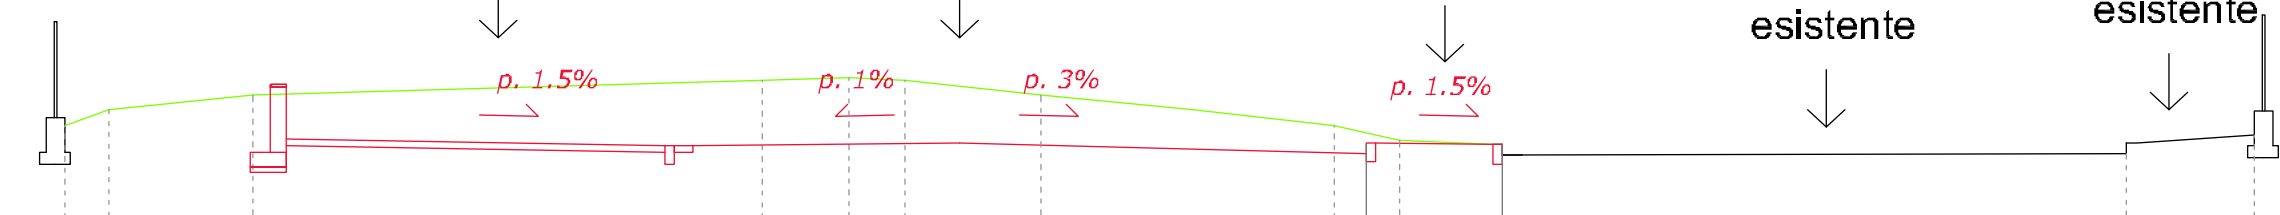
|                        |                                                                                       |       |              |                         |       |                         |      |      |  |                |       |
|------------------------|---------------------------------------------------------------------------------------|-------|--------------|-------------------------|-------|-------------------------|------|------|--|----------------|-------|
|                        |  |       |              |                         |       |                         |      |      |  |                |       |
| QUOTE TERRENO          | 69.00<br>69.20                                                                        | 69.40 |              | 69.60<br>69.63<br>69.60 | 69.40 | 69.00<br>68.80<br>68.61 |      |      |  | 68.62<br>68.77 | 68.88 |
| DIST. PARZIALI TERRENO | 0.59<br>1.90                                                                          | 6.75  | 1.14<br>0.74 | 1.79                    | 3.89  | 0.85<br>1.35            | 8.26 | 1.68 |  |                |       |
| QUOTE FINITO           |                                                                                       | 68.81 | 68.73        | 68.76                   |       | 68.63<br>68.76<br>68.74 |      |      |  |                |       |
| DIST. PARZIALI FINITO  |                                                                                       | 5.14  | 3.78         | 5.37                    | 1.81  |                         |      |      |  |                |       |

SEZIONE TRASVERSALE 11\_SCALA 1:100

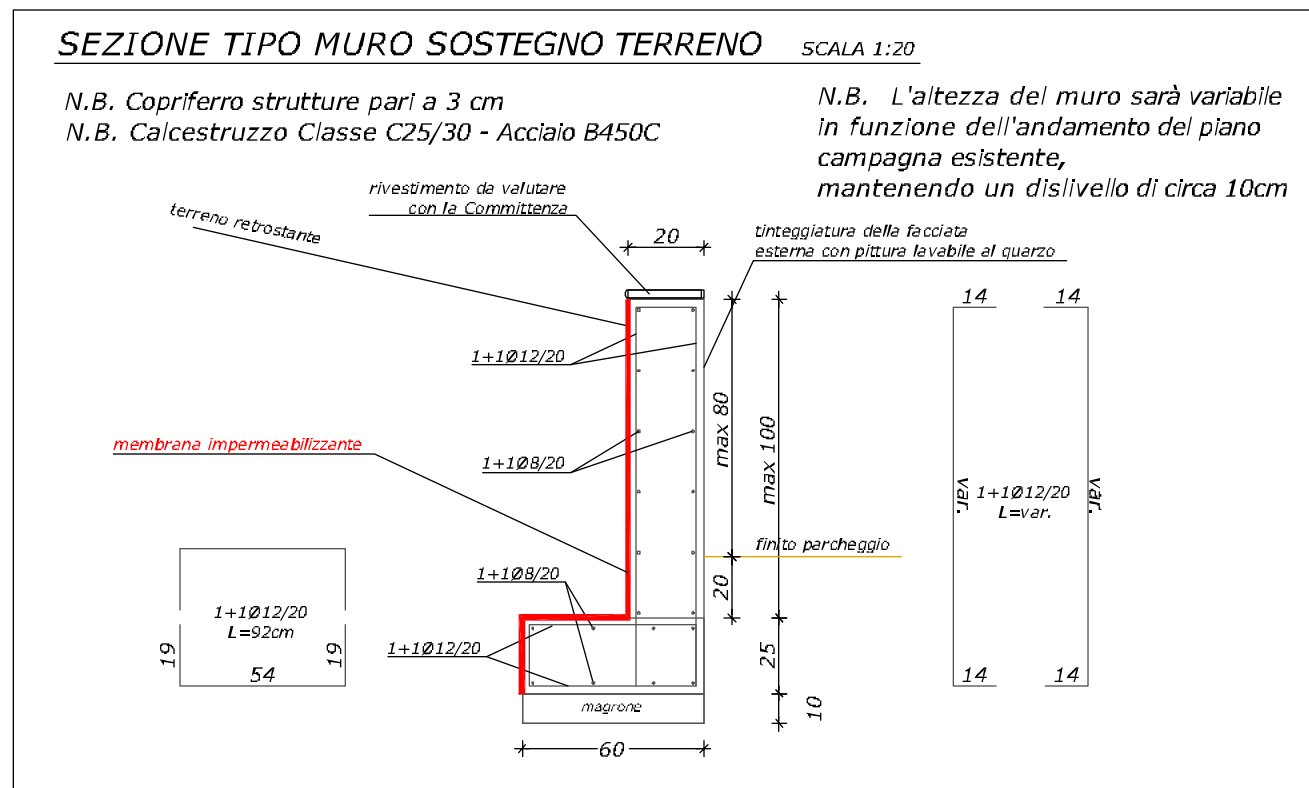[illegible]

|   |                                                                                         |   |                   |
|---|-----------------------------------------------------------------------------------------|---|-------------------|
|   |                                                                                         | <b>COMUNE DI MONSUMMANO TERME</b>   |                   |
| <hr/>   |                                                                                         |   |                   |
| <b>VARIANTE URBANISTICA AI SENSI DELL'ART. 34, 65/2014<br/>PER LA REALIZZAZIONE DI DUE RSA, NEL COMUNE DI<br/>MONSUMMANO TERME, IN VIA GIULIANA BENZONI</b>   |                                                                                         |   |                   |
| <hr/>   |                                                                                         |   |                   |
| UBICAZIONE:   |                                                                                         |   |                   |
| Via G. Benzonei - Monsommanno Terme (PT)   |                                                                                         |   |                   |
| <hr/>   |                                                                                         |   |                   |
| ARCHITETTO:   |                                                                                         |   |                   |
| SERENI ORIZZONTI 1 S.p.A. P.IVA 02833470301<br>Via Vittino Veneto, 45 - 31100 - Udine (UD)   |                                                                                         |   |                   |
| <hr/>   |                                                                                         |   |                   |
| COORDINAMENTO GENERALE PROGETTAZIONE URBANISTICA E ARCHITETTONICA:   |                                                                                         |   |                   |
| ARCH. SIMONETTA DINI - <a href="mailto:simonetta.dini@sereniorizonti.it">simonetta.dini@sereniorizonti.it</a><br>ARCH. FEDERICO BERGOSI - <a href="mailto:federicobergos@gmail.com">federicobergos@gmail.com</a><br>ARCH. STEFANO AGOSTINI - <a href="mailto:stefano.agostini@sereniorizonti.it">stefano.agostini@sereniorizonti.it</a><br>Via Mario Moncalvo, 12 - 51100 - Pistoia (PT) |                                                                                         |   |                   |
| <hr/>   |                                                                                         |   |                   |
| PROGETTO TECNICO:   |                                                                                         |   |                   |
| DOTT. ING. GABRILO VOLPI<br>DOTT. SINTESI INGEGNERIA S.R.L.<br>Via Euro Vercelli Nord, 115 - 51100 - Pistoia (PT)<br><a href="mailto:sintesi@ingegneriasrl.it">sintesi@ingegneriasrl.it</a>   |                                                                                         |   |                   |
| <hr/>   |                                                                                         |   |                   |
| DELEGATA AL DEPOSITO DEI DOCUMENTI:   |                                                                                         |   |                   |
| ARCH. SIMONETTA DINI - <a href="mailto:simonetta.dini@sereniorizonti.it">simonetta.dini@sereniorizonti.it</a>   |                                                                                         |   |                   |
| <hr/>   |                                                                                         |   |                   |
| AREA PROGETTO<br>PARCHEGGIO<br>PIAZZA<br>SPADOLINI   | ELABORATO<br><br><b>NUOVO PARCHEGGIO<br/>SEZIONI TRASVERSALI<br/>SEZIONE TIPOLOGICA</b> |    |                   |
| DATA:<br><b>MAGGIO 2025</b>   | SCALA:<br><b>1:100 - 1:25</b>                                                           | FAVOLA:<br><br><b>TAV PAR.03</b>   | - in sostituzione |